


- Legende**
- Landkreisgrenze
 - Gemeindegrenze
 - Gewässer II. Ordnung
 - Gewässer III. Ordnung
 - 11,1
 - Gewässerkilometer
 - Eigentum Freistaat Bayern
 - Grundeigentum Gemeinde
 - Flächen der amtlichen Biotopkartierung
 - Landschaftsschutzgebiet
 - Geschützter Landschaftsbestandteil

- Hydromorphologische Maßnahmen**
- Punktuell**
- Vorschlag
 - Von WWA bereits umgesetzt
- Linear**
- Planung
 - Von WWA bereits umgesetzt

- Maßnahmenbeschreibung**
- | Maßnahmenkürzel | Maßnahmenbeschreibung |
|-----------------|-----------------------|
| Hb-xx | Harthäuser Bach |
| Hgr-xx | Hartgraben |
| Hmb-xx | Hausmettinger Bach |
| Zgr-xx | Ziehrückweggraben |
- Maßnahmenstatus**
- Maßnahmen bereits durchgeführt
 - Maßnahmen BWZ (2016 bis 2021)
 - Maßnahmen BWZ (2022 bis 2027)
 - Maßnahme derzeit nicht durchführbar

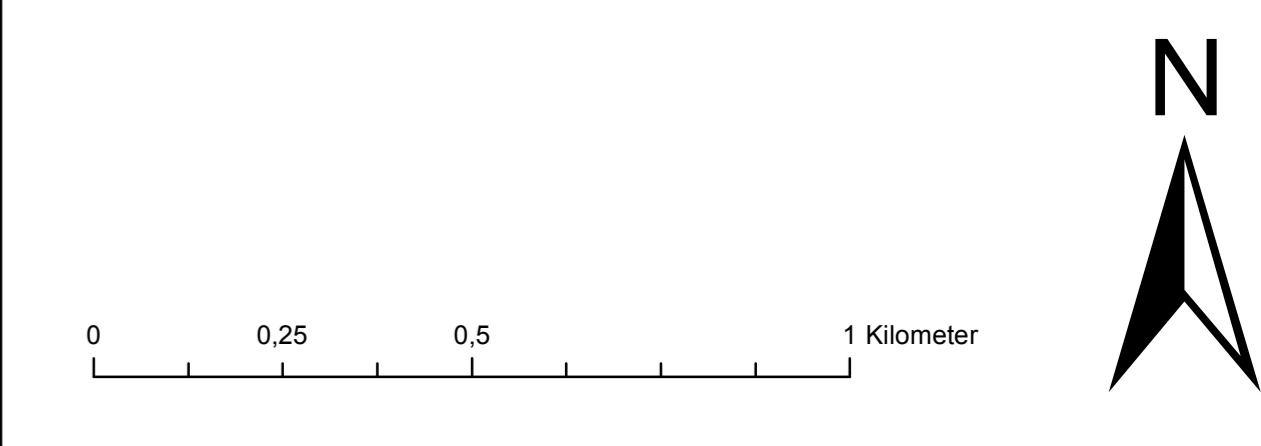

Umsetzungskonzept Aiterach (FWK 1_F365) Bereich Gewässer dritter Ordnung		Anlage: 3 Plan-Nr.: 6
Vorhabensträger: Landkreis: Gemeinde:	Freistaat Bayern, WWA Deggendorf Stadt Straubing, Straubing-Bogen Straubing, Feldkirchen, Geselehöring, Leibfing	Schutzvermerk/Datenname: Alt_3.3_Lageplan_Hydro_Maßnahmen_1_F365_2.0 Ausgabe vom: 27.07.2018 Ersteller: 016.02.2018 Utoping
Maßstab: 1:10.000	Lageplan Hydromorphologische Maßnahmen Aiterach, Harthäuser Bach, Hartgraben Hausmettinger Bach	Wasserschutzamt Deggendorf Deutenstraße 20 94499 Deggendorf Telefon: 094 41 1000 E-Mail: U_Rieder
Entwurfsverfasser: 03183 Kalmund / Rohrbach	Vorhabensträger: WWA	Datum: 27.07.2018 Unterschrift: [Signature]