


- Legende**
- FWK Teisnach 1_F322
 - Gewässer 2. Ordnung
 - Gewässer 3. Ordnung
 - Gemeindegrenzen
 - Grau hinterlegt ... Einzugsgebiet

Teisnach und weitere (1_F322)
 UK „Hydromorphologische Maßnahmen“ nach EG-WRRL

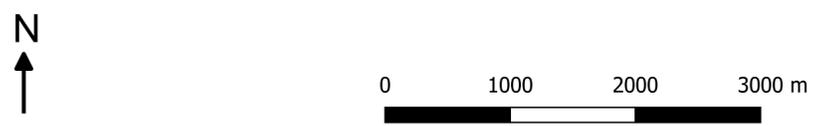

Vorhaben: Umsetzungskonzept Teisnach (FWK 1_F322)		Anlage: 2	
Vorhabensträger: Freistaat Bayern, WWA Deggendorf und Gemeinden		Plan-Nr.:	
Landkreis: Deggendorf, Regen		Schutzvermerk/Dateiname:	
Gemeinden: Achslach, Bernried, Bischofsmais, Gotteszell, Grafing, Regen, Ruhmannsfelden, Teisnach und Zachenberg		Ausgabe vom: Mai 2019	
Flusskilometer: gesamter Verlauf Mündung bis Zuflüsse		Ersatz für:	
Maßstab: 1:40.000	Übersichtslageplan (inkl. Kartenschnitte)	Ursprung:	
Entwurfsverfasser: blattfisch e.U. Gabelsbergerstraße 7 4600 Wels		Vorhabensträger: Wasserwirtschaftsamt Deggendorf Dettnerstraße 20 94469 Deggendorf	
15.05.19 <i>Sarah Höfler</i>		entw. Höfler	
Datum Unterschrift Entwurfsverfasser		gez. Höfler	
		gepr.	