


Im Bereich Osterbach als Schwemmkanal vom Zufluss aus dem Rothbach bei GIS-km 35,2 bis zu den Brannweinhäusern bei GIS-km 30,7, wo einst der Ursprung des Osterbachs war, sind keine hydromorphologischen Maßnahmen zweckmäßig, da der Schwemmkanal als Kulturgut erhalten bleiben soll.

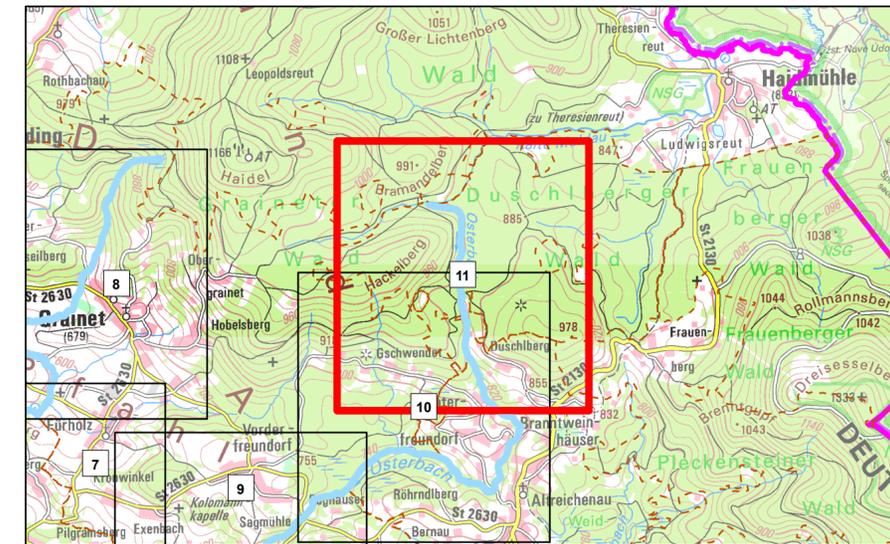

### Legende

#### Hydromorphologische Maßnahmen

- |               |                  |  |
|---------------|------------------|--|
| <b>linear</b> | <b>punktuell</b> |  |
|               |                  | bereits umgesetzt                        |
|               |                  | kurzfristig (Umsetzung bis 2021 geplant) |
|               |                  | langfristig (Umsetzung bis 2027 geplant) |
|               |                  | derzeit nicht durchführbar               |

#### Maßnahmenträger Textkästen

- |  |                        |
|--|------------------------|
|  | Freistaat Bayern / WWA |
|  | Kommune                |
|  | Dritte                 |

#### Sonstiges

- |  |                       |  |                 |  |                         |
|--|-----------------------|--|-----------------|--|-------------------------|
|  | Gewässer II. Ordnung  |  | Gemeindegrenze  |  | GIS-Flusskilometrierung |
|  | Gewässer III. Ordnung |  | Landkreisgrenze |  | Flusskilometersteine    |
|  | Grunderwerbsvorschlag |  |                 |  |                         |

#### Grund im öffentlichen Besitz

- |  |                       |
|--|-----------------------|
|  | Bund/Freistaat Bayern |
|  | Gemeinde              |
|  | Ökoflächenkataster    |



Gewässer zweiter und dritter Ordnung

## Umsetzungskonzept Osterbach und weitere

FWK 1\_F632

"Osterbach von Frauenberger u. Duschlberger Wald bis zur Mündung in die Wolfsteiner Ohe; Freibach; Holzmühlbach; Lobensteiner Bach; Breitwiesenbach; Grillabach; Wermutbach; Ohleitenbach; Glasbach"



Vorhaben: <b>Umsetzungskonzept Osterbach FWK 1_F632</b> Bereich Gewässer zweiter und dritter Ordnung		Anlage: 3	
Vorhabensträger: Freistaat Bayern, WWA Deggendorf		Plan-Nr.: 11	
Landkreis: Freyung-Grafenau, Passau		Schutzvermerk/Dateiname: Osterbach_Lageplan_HYMO_UK_FWK_1F632	
Gemeinde: Frauenberger u. Duschlberger Wald, Freyung, Fürsteneck, Grainet, Huthurm, Jandelsbrunn, Neureichenau, Röhrnbach, Waldkirchen		Ausgabe vom: 05.10.2018	
Maßstab: 1:10.000		Ersatz für: Ursprung: 03.08.2017	
Lageplan Hydromorphologische Maßnahmen		Wasserwirtschaftsamt Deggendorf Dettlerstraße 20 94469 Deggendorf	
<b>PAN</b> Planungsbüro für angewandten Naturschutz GmbH Rosenkavallerplatz 8 • 81925 München Tel. (089) 12285690 • info@pan-gmbh.com		Vorhabensträger	
05.10.2018 Datum Unterschrift Entwurfsverfasser		05.10.2018 Datum Unterschrift Vorhabensträger	
entw. C. Moro 03.08.2017		entw. C. Moro 03.08.2017	
gepr. S. Schelchhorn 05.10.2018		gepr. S. Schelchhorn 05.10.2018	