


Legende

- Hydromorphologische Maßnahmen**
- linear**
 - grün: bereits umgesetzt
 - gelb: kurzfristig (Umsetzung bis 2021 geplant)
 - orange: langfristig (Umsetzung bis 2027 geplant)
 - grau: derzeit nicht durchführbar
 - punktuell**
 - grün: bereits umgesetzt
 - gelb: kurzfristig (Umsetzung bis 2021 geplant)
 - orange: langfristig (Umsetzung bis 2027 geplant)
 - grau: derzeit nicht durchführbar
- Maßnahmenräger Textkästen**
- blau: Freistaat Bayern / WWA
 - lila: Kommune
 - rosa: Dritte

Sonstiges

- blau: Gewässer II. Ordnung
 - hellblau: Gewässer III. Ordnung
 - braun: Grunderwerbsvorschlag
 - blau gestrichelt: Gemeindegrenze
 - lila gestrichelt: Landkreisgrenze
 - blau gestrichelt: GIS-Flusskilometrierung
 - schwarz: Flusskilometersteine
- Grund im öffentlichen Besitz**
- hellblau: Bund/Freistaat Bayern
 - lila: Gemeinde
 - grün gestrichelt: Ökoflächenkataster
- Wasserwirtschaftsamt Deggendorf**
- Gewässer zweiter und dritter Ordnung
- ## Umsetzungskonzept Osterbach und weitere
- FWK 1_F632
 "Osterbach von Frauenberger u. Duschlberger Wald bis zur Mündung in die Wolfsteiner Ohe; Freibach; Holzmühlbach; Lobensteiner Bach; Breitwiesenbach; Grillabach; Wermutbach; Ohleitenbach; Glasbach"

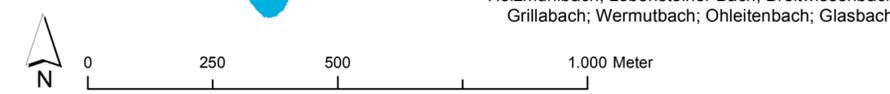

Vorhaben: Umsetzungskonzept Osterbach FWK 1_F632 Bereich Gewässer zweiter und dritter Ordnung		Anlage: 3
Vorhabensträger: Freistaat Bayern, WWA Deggendorf		Plan-Nr.: 2
Landkreis: Freyung-Grafenau, Passau		Schutzvermerk/Dateiname: Osterbach_Lageplan_HYMO_UK_FWK_1F632
Gemeinde: Frauenberger u. Duschlberger Wald, Freyung, Fürsteneck, Grainet, Huthurm, Jandelsbrunn, Neureichenau, Röhrnbach, Waldkirchen		Ausgabe vom: 05.10.2018
Maßstab: 1:10.000	Lageplan Hydromorphologische Maßnahmen	Ersatz für: 03.08.2017
PAN Planungsbüro für angewandten Naturschutz GmbH Rosenkavallerplatz 8 • 81925 München Tel. (089) 12285690 • info@pan-gmbh.com		Wasserwirtschaftsamt Deggendorf Dettelstraße 20 94469 Deggendorf
05.10.2018		05.10.2018
Datum	Unterschrift Entwurfsverfasser	Datum
		entw. C. Moro 03.08.2017
		gez. C. Moro 03.08.2017
		gepr. S. Schelchshorn 05.10.2018