

Legende

punktueller Maßnahmen

- bereits umgesetzt
- Bewirtschaftungsplan 2 (2016-2021)
- Bewirtschaftungsplan 3 (2022-2027)
- derzeit nicht durchführbar

lineare Maßnahmen

- <alle anderen Werte>
- naturnaher Abschnitt
- bereits umgesetzt
- Bewirtschaftungsplan 2 (2016-2021)
- Bewirtschaftungsplan 3 (2022-2027)
- derzeit nicht durchführbar

Deichlinien

- - - - aktuelle Deichlinie
- geplante neue Deichlinie

Grundeigentum Wasserwirtschaftsamt Deggendorf

- Sonstiges Grundstück
- Gewässergrundstück

Schutzgebiete

- Naturschutzgebiet
- FFH-Gebiete
- Vogelschutzgebiet



Allgemein

- Gemeindegrenze
- ▲ Fluss-Kilometrierung
- Blattschnitt

	bereits durchgeführt
	Bewirtschaftungsplan 2 (2016-2021)
	Bewirtschaftungsplan 3 (2022-2027)
	derzeit nicht durchführbar

Maßnahmenträger	Freistaat Bayern	Dritte bzw. Gemeinde
BY-Maßnahmencode	Erläuterungen zu den Maßnahmen	

 Lage der Maßnahme (Fluss-km)

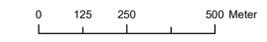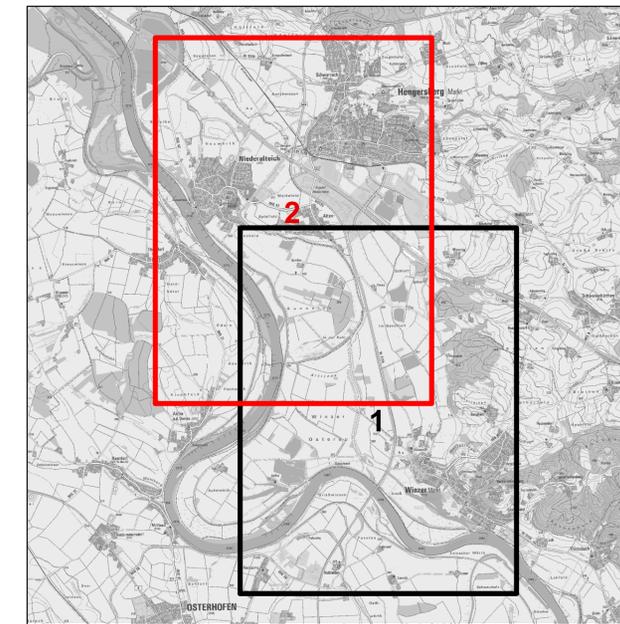

Index	Bemerkung	geänd. am	Name	gepr. am	Name
Vorhaben: Umsetzungskonzept Hengersberger Ohe FWK 1_F482		Anlage: Anlage 3			
Vorhabensträger: Freistaat Bayern, WWA Deggendorf		Plan-Nr.: Plan-Nr. 2			
Landkreis: Deggendorf		Schutzvermerk/Dateiname: Anlage_3_Hydroplan_HengO			
Gemeinde: Hengersberg, Niederalteich, Osterhofen, Winzer		entw. Mitterreiter M. 14.12.2020			
Maßstab: 1:10.000		Lageplan Hydromorphologische Maßnahmen			
Wasserwirtschaftsamt Deggendorf Dettterstraße 20 94469 Deggendorf		Wasserwirtschaftsamt Deggendorf Dettterstraße 20 94469 Deggendorf			
Entwurfverfasser		Vorhabensträger			
14.12.2020 Datum		14.12.2020 Datum			
Unterschrift Entwurfsverfasser		Unterschrift Vorhabensträger			