

Legende


- | Hydromorphologische Maßnahmen | | Sonstiges | |
|-------------------------------|----------------|-----------|-----------------------|
| linear | Einzelmaßnahme | | Gewässer II. Ordnung |
| | | | Gewässer III. Ordnung |
| | | | Gemeindegrenzen |
| | | | Landkreise |
| | | R 01 | Maßnahmen-Nr. |
| | | | |
| | | | |

Grundstücke in öffentlichem Besitz



- Freistaat Bayern
 - Gemeinde
 - TG Wallersdorf
 - Ökoflächenkataster
 - Grunderwerbsvorschlag
- Gewässer zweiter und dritter Ordnung

Umsetzungskonzept Reißinger Bach und weitere

FWK 1_F438
"Reißinger Bach von Einmündung Saubach bis Mündung; Lailinger Bach; Mooskanal"

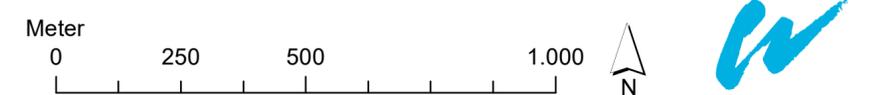

Vorhaben: Umsetzungskonzept FWK 1_F438 Reißinger Bach von Einmündung Saubach bis Mündung; Lailinger Bach; Mooskanal Gewässer zweiter und dritter Ordnung		Anlage: 3
Vorhabensträger: Freistaat Bayern, WWA Deggendorf Landkreis: Dingolfing-Landau, Deggendorf Gemeinde: Pilsting, Wallersdorf, Otzing, Plattling, Aholming		Plan-Nr.: 1
Maßstab: 1:10.000 Lageplan Hydromorphologische Maßnahmen		Schutzvermerk/Dateiname: Maßnahmen_Blatt1_Pilsting
		Ausgabe vom: 24.05.2023
		Ersatz für: 30.09.2022
		Ursprung: -
PAN PAN Planungsbüro für angewandten Naturschutz GmbH Rosenkavalierplatz 9 • 81925 München Tel. (089) 112285690 • info@pan-gmbh.com		Wasserwirtschaftsamt Deggendorf Detterstraße 20 94469 Deggendorf
24.05.2023		entw. Hettrich 24.05.2023
Datum	Unterschrift Entwurfsverfasser	gez. Hettrich 24.05.2023
		gepr.

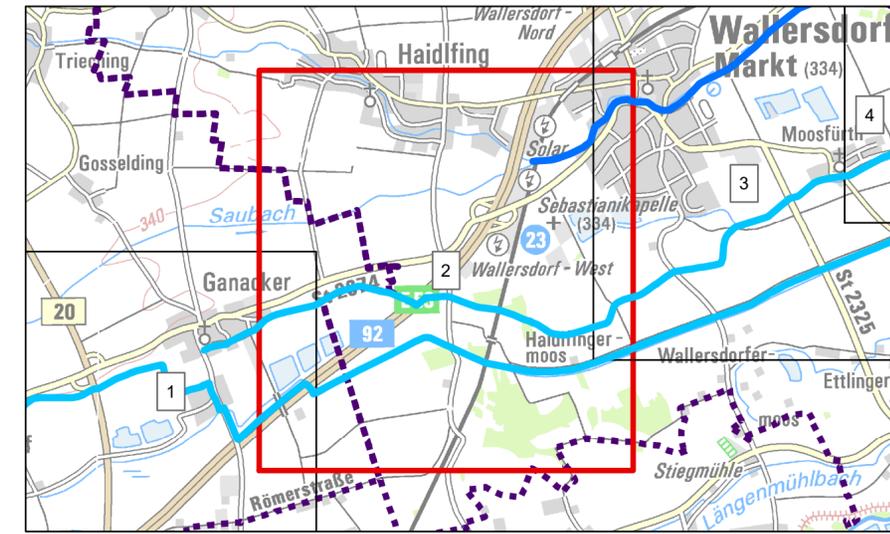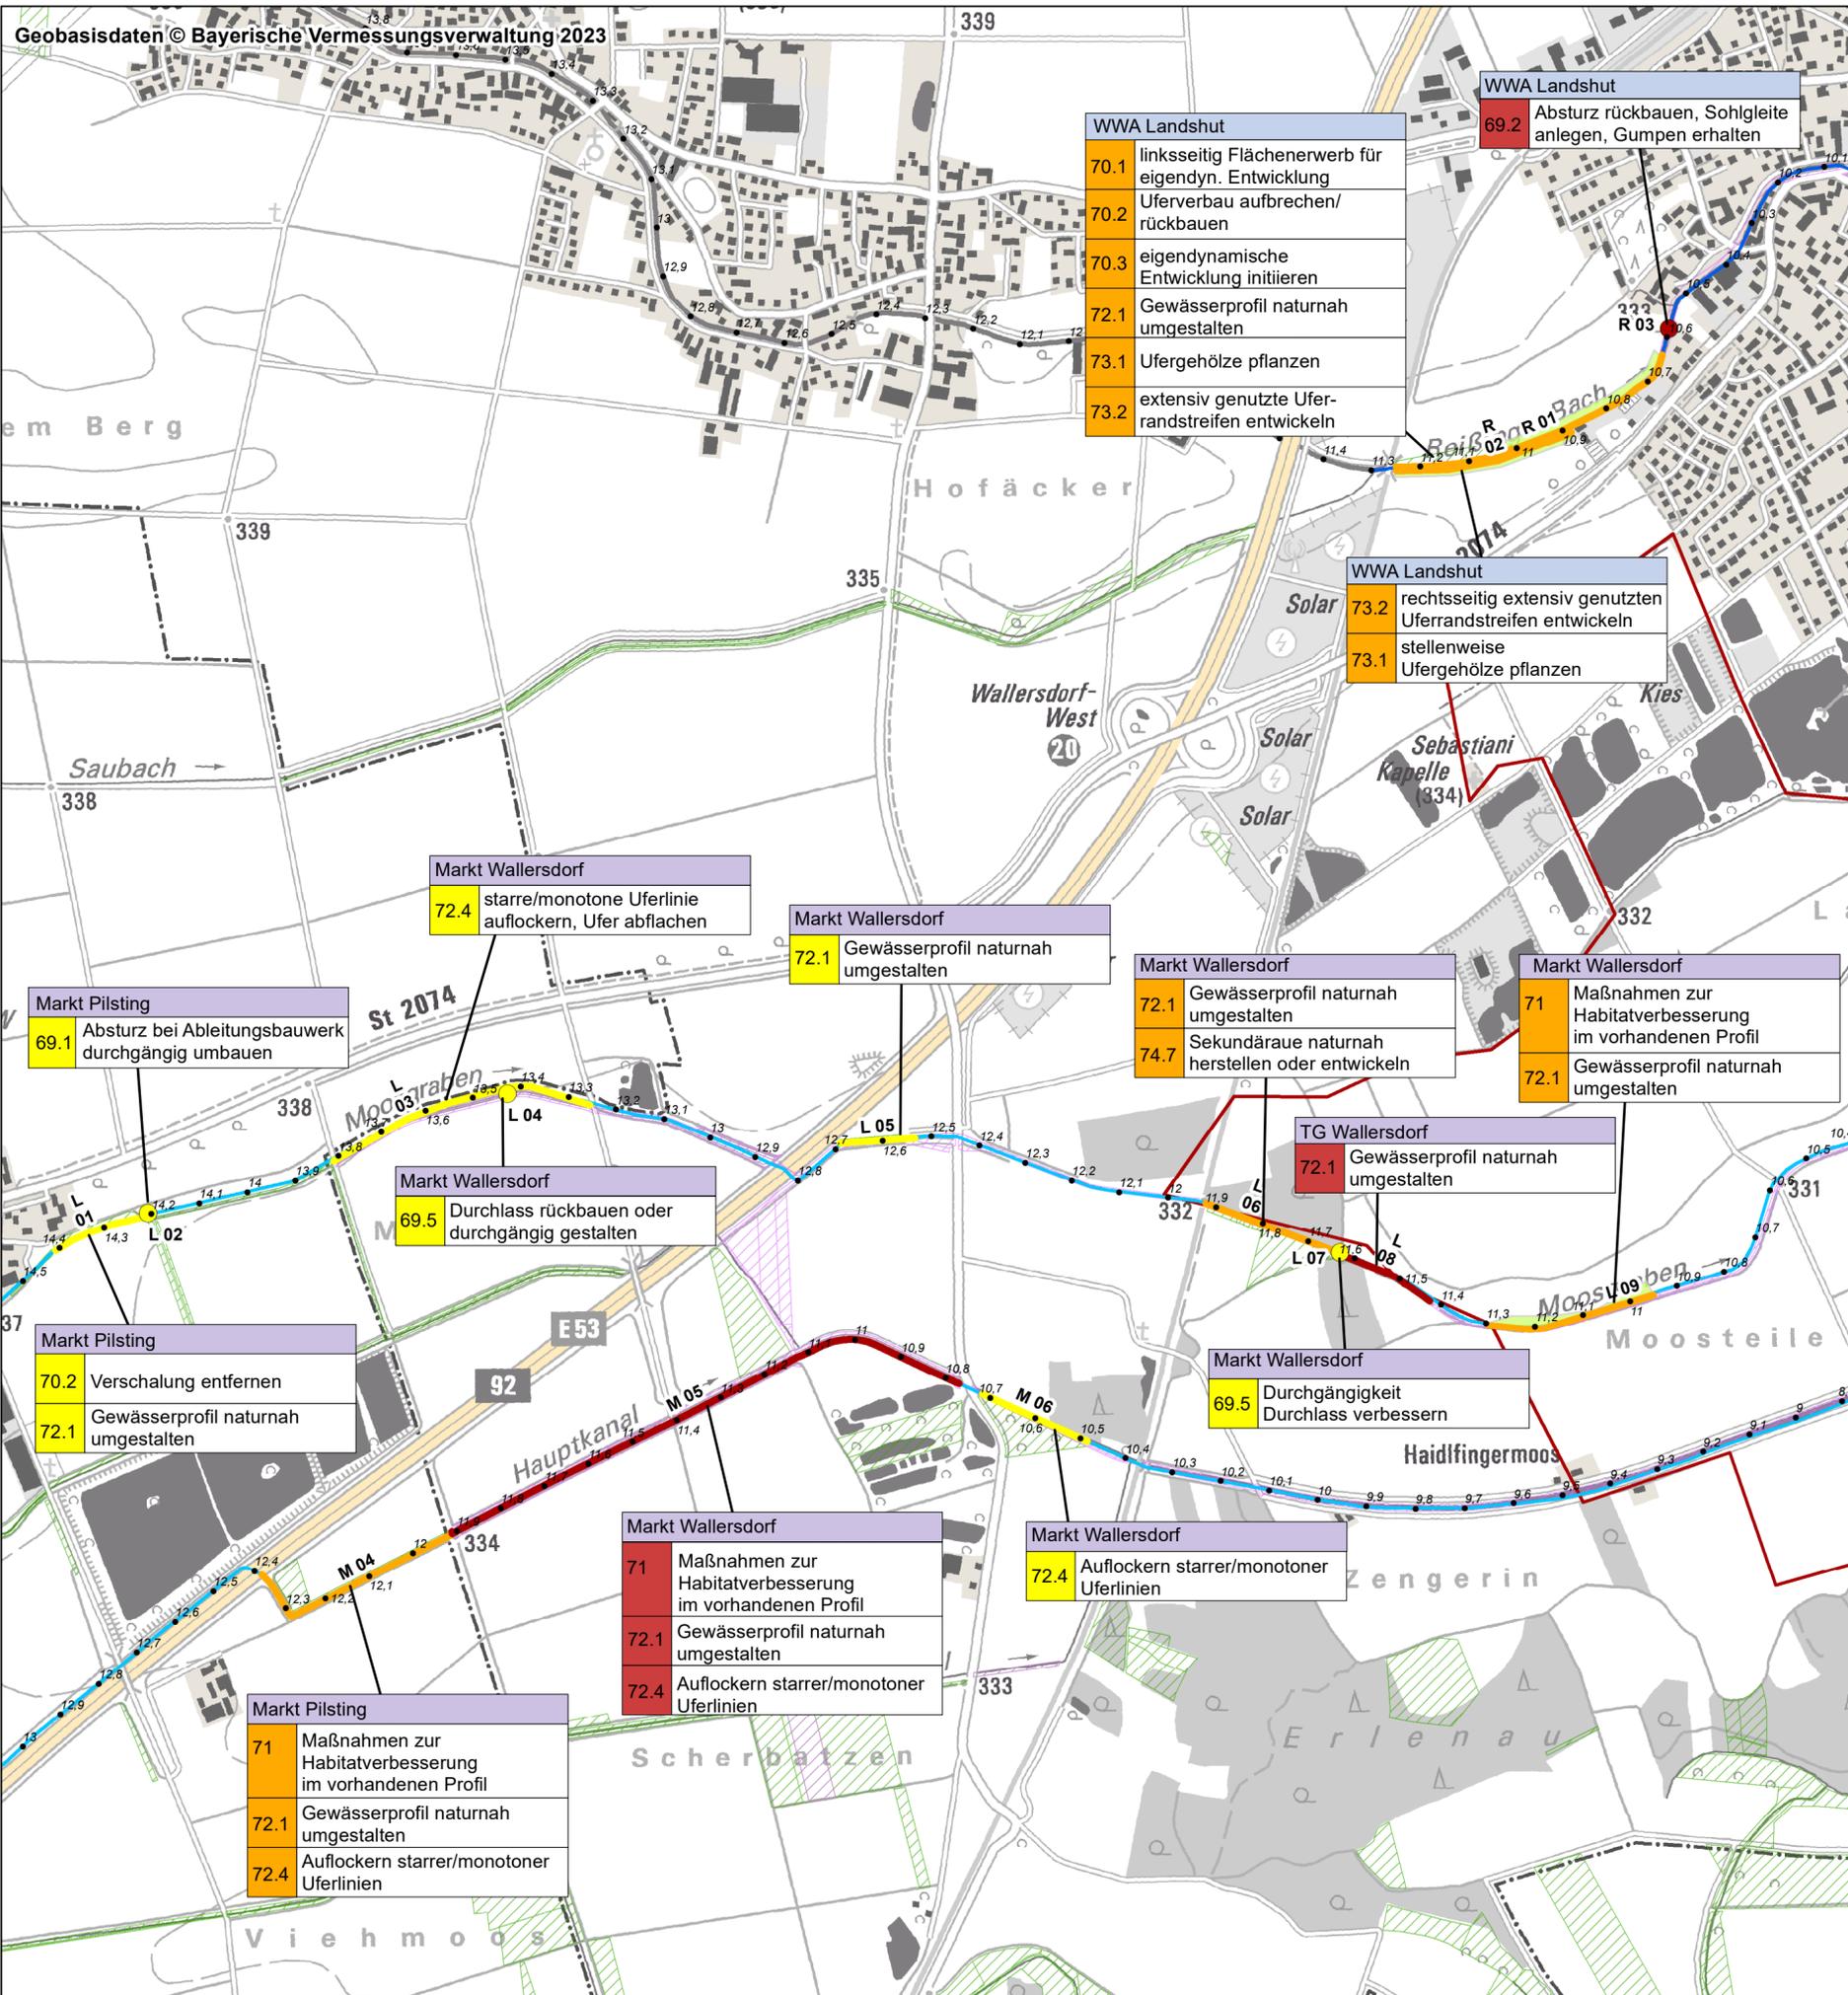

Legende

- Hydromorphologische Maßnahmen**
- linear
 - hohe Priorität
 - mittlere Priorität
 - niedrige Priorität
 - notwendig, aber derzeit nicht umsetzbar
 - bereits umgesetzt
- Sonstiges**
- Gewässer II. Ordnung
 - Gewässer III. Ordnung
 - Gemeindegrenzen
 - Landkreise
 - Maßnahmen-Nr. R 01

Grundstücke in öffentlichem Besitz

- Freistaat Bayern
- Gemeinde
- TG Wallersdorf
- Ökoflächenkataster
- Grunderwerbsvorschlag



Gewässer zweiter und dritter Ordnung

Umsetzungskonzept Reißinger Bach und weitere

FWK 1_F438
"Reißinger Bach von Einmündung Saubach bis Mündung; Lailinger Bach; Mooskanal"



Vorhaben: Umsetzungskonzept FWK 1_F438 Reißinger Bach von Einmündung Saubach bis Mündung; Lailinger Bach; Mooskanal Gewässer zweiter und dritter Ordnung		Anlage: 3
Vorhabensträger: Freistaat Bayern, WWA Deggendorf Landkreis: Dingolfing-Landau, Deggendorf Gemeinde: Pilsting, Wallersdorf, Otzing, Plattling, Aholming		Plan-Nr.: 2
Maßstab: 1:10.000	Lageplan Hydromorphologische Maßnahmen	Schutzvermerk/Dateiname: Maßnahmen_Blat2_Wallersdorf
Ausgabe vom: 24.05.2023		Ursprung: -
Ersatz für: 30.09.2022		
PAN Planungsbüro für angewandten Naturschutz GmbH Rosenkavalierplatz 9 • 81929 München Tel. (089) 12285690 • info@pan-gmbh.com		Wasserwirtschaftsamt Deggendorf Dettnerstraße 20 94469 Deggendorf
24.05.2023	Entwurfsvorhaben	24.05.2023
Datum	Unterschrift Entwurfsvorhaben	Datum
entw. Hettrich		24.05.2023
gez. Hettrich		24.05.2023
gepr.		

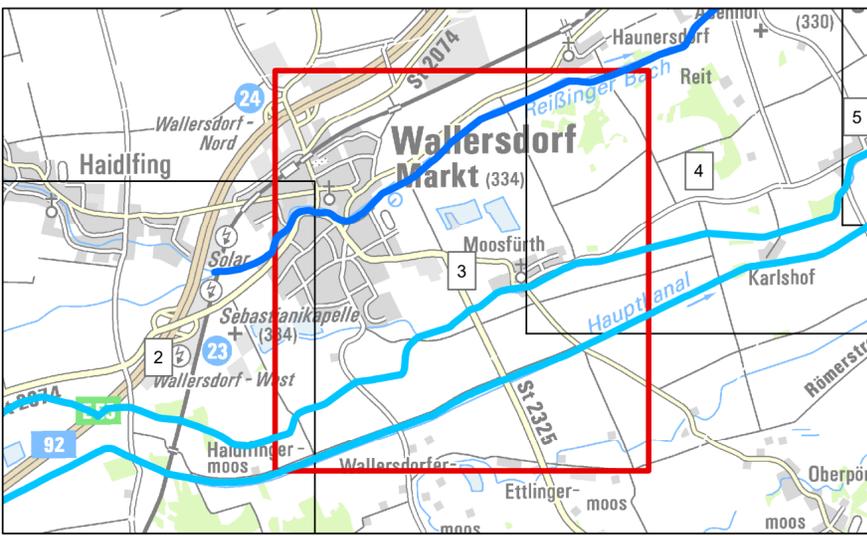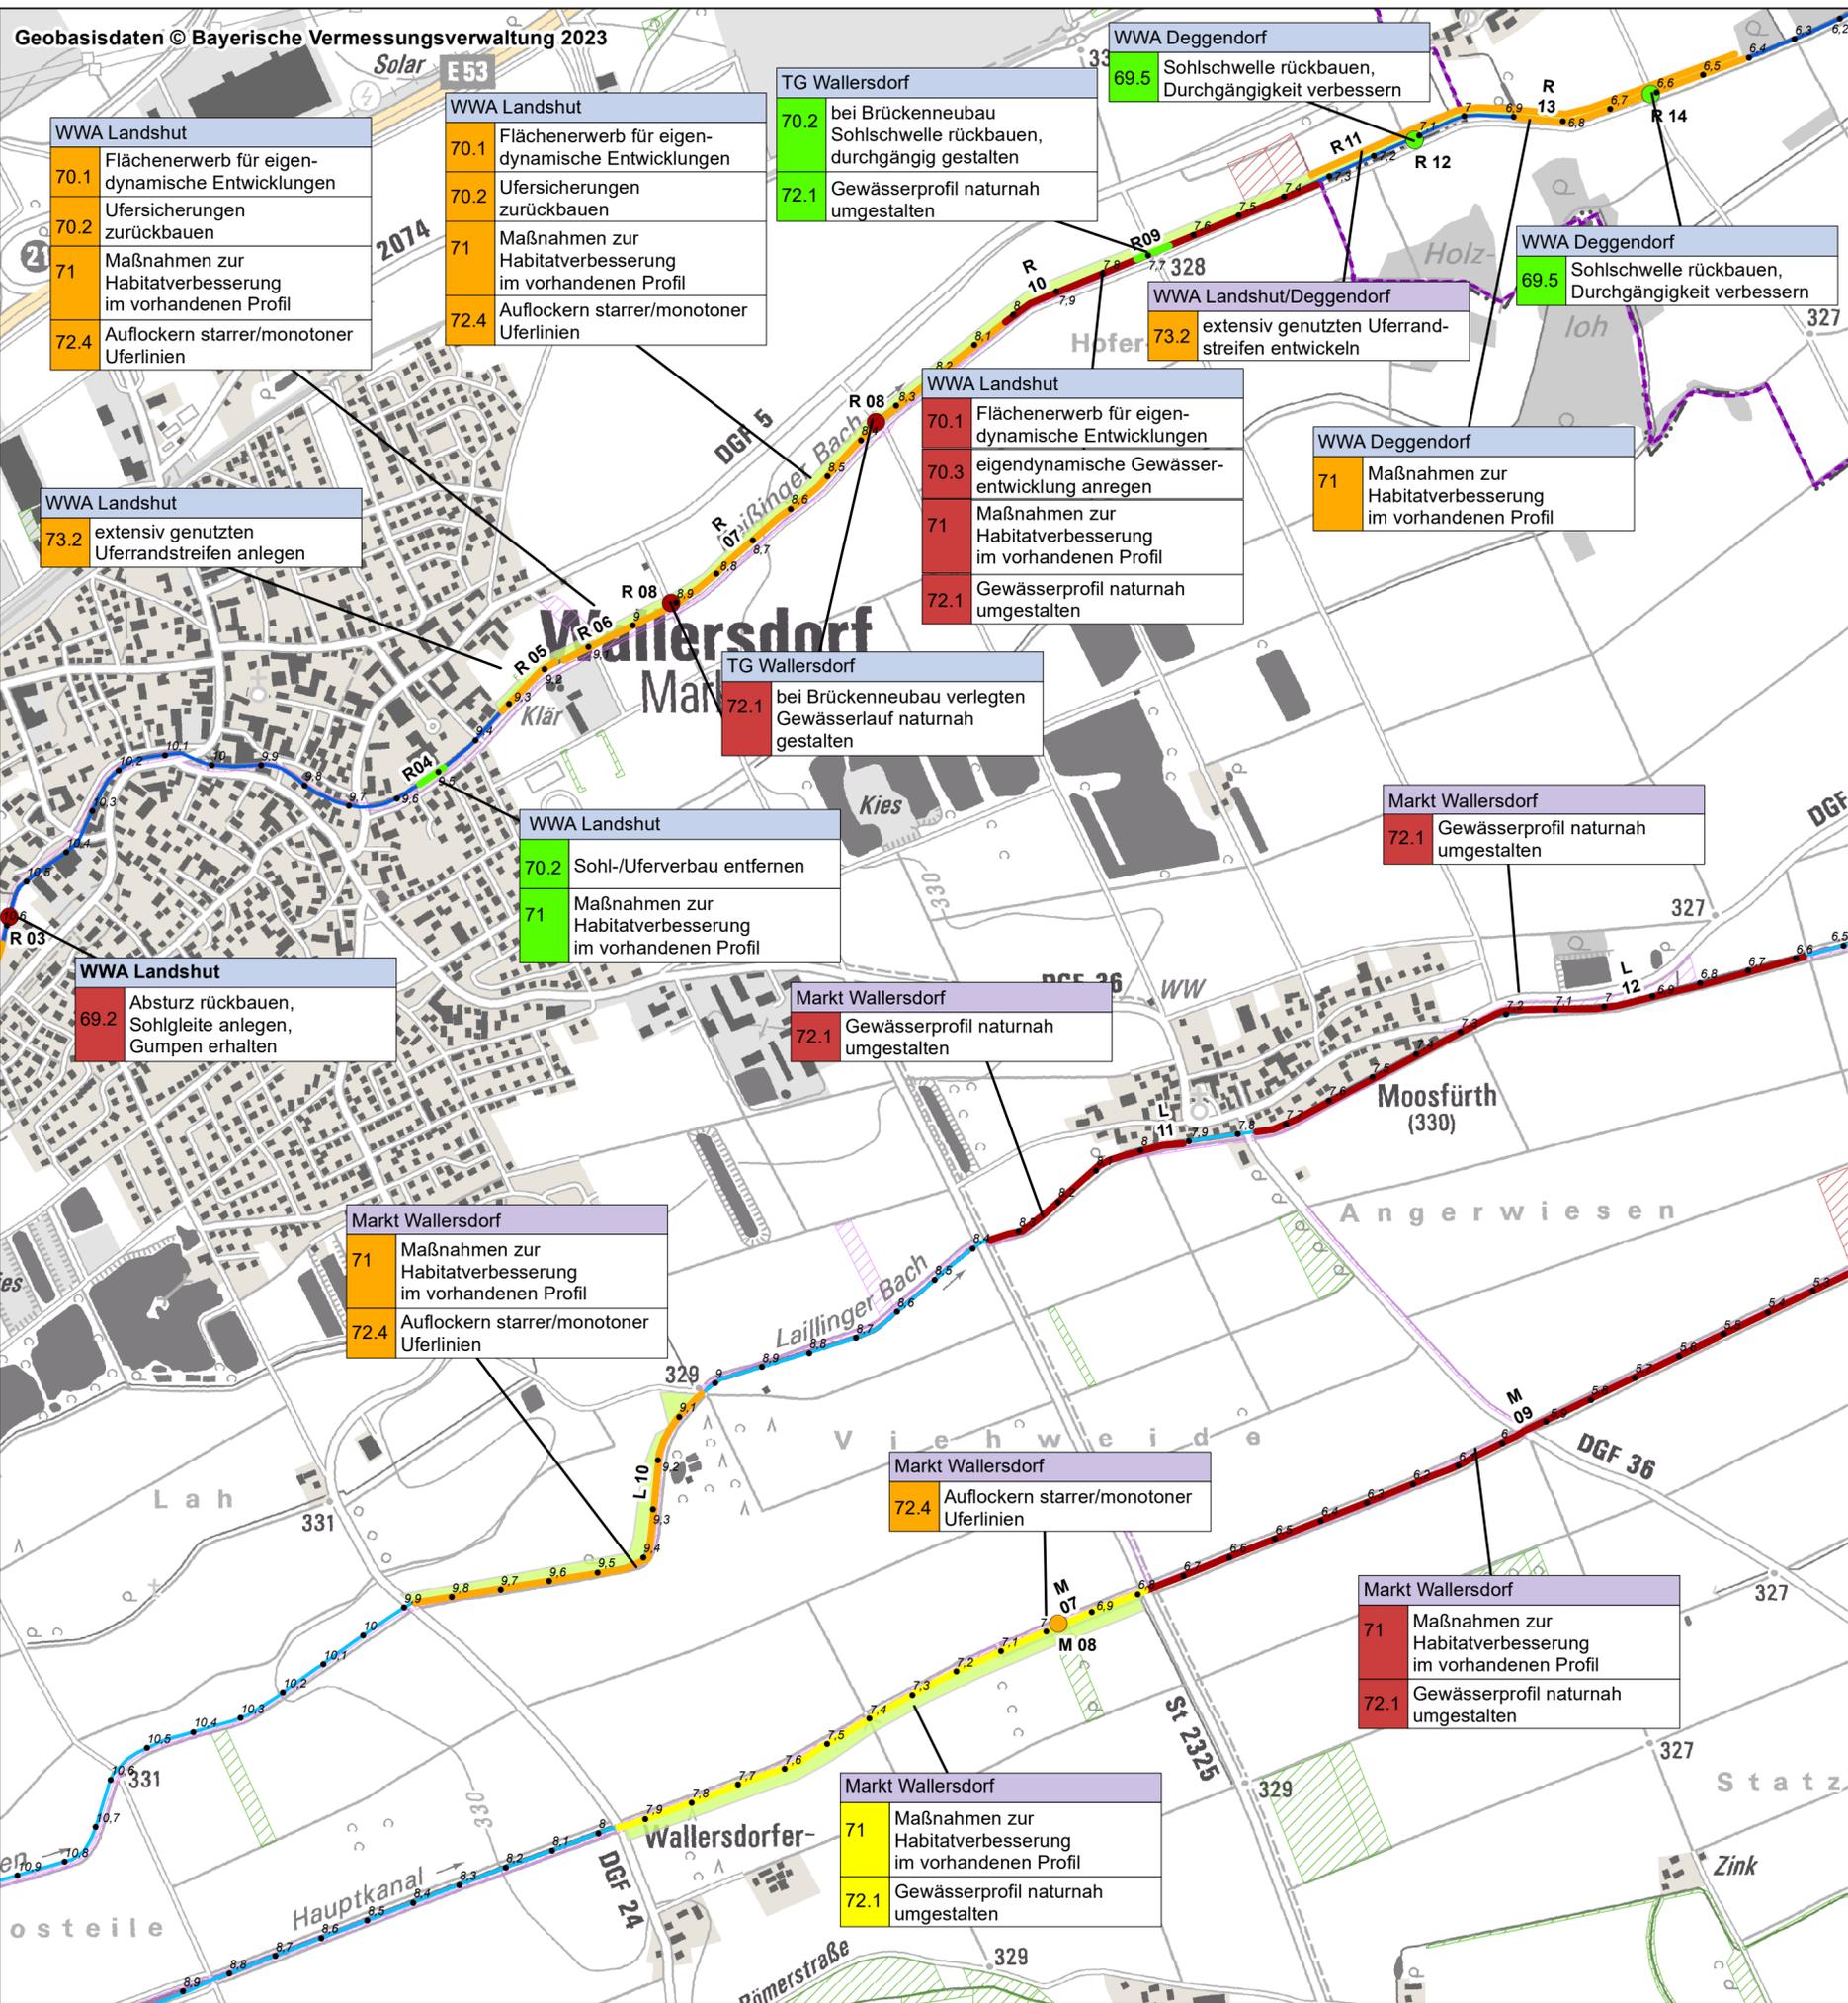

Legende

- Hydromorphologische Maßnahmen**
- linear
 - hohe Priorität
 - mittlere Priorität
 - niedrige Priorität
 - notwendig, aber derzeit nicht umsetzbar
 - bereits umgesetzt
- Sonstiges**
- Gewässer II. Ordnung
 - Gewässer III. Ordnung
 - Gemeindegrenzen
 - Landkreise
 - R 01 Maßnahmen-Nr.

Grundstücke in öffentlichem Besitz



- Freistaat Bayern
 - Gemeinde
 - TG Widdersdorf
 - Ökoflächenkataster
 - Grunderwerbsvorschlag
- Gewässer zweiter und dritter Ordnung

Umsetzungskonzept Reißinger Bach und weitere

FWK 1_F438
"Reißinger Bach von Einmündung Saubach bis Mündung; Lailinger Bach; Mooskanal"



Vorhaben: Umsetzungskonzept FWK 1_F438 Reißinger Bach von Einmündung Saubach bis Mündung; Lailinger Bach; Mooskanal Gewässer zweiter und dritter Ordnung		Anlage: 3
Vorhabensträger: Freistaat Bayern, WWA Deggendorf Landkreis: Dingolfing-Landau, Deggendorf Gemeinde: Pilsting, Widdersdorf, Otzing, Plattling, Aholming		Plan-Nr.: 3
Maßstab: 1:10.000 Lageplan Hydromorphologische Maßnahmen		Schutzvermerk/Dateiname: Maßnahmen_Biats_Widdersdorf
Ausgabe vom: 24.05.2023		Ersatz für: 04.10.2022
Ursprung: -		
PAN Planungsbüro für angewandten Naturschutz GmbH Rosenkavalierplatz 9 • 81925 München Tel. (089) 12285690 • info@pan-gmbh.com		Wasserwirtschaftsamt Deggendorf Detterstraße 20 94469 Deggendorf
24.05.2023	Entwurfsverfasser	24.05.2023
		24.05.2023
Datum	Unterschrift Entwurfsverfasser	Datum
		Unterschrift Vorhabensträger
		gepr.

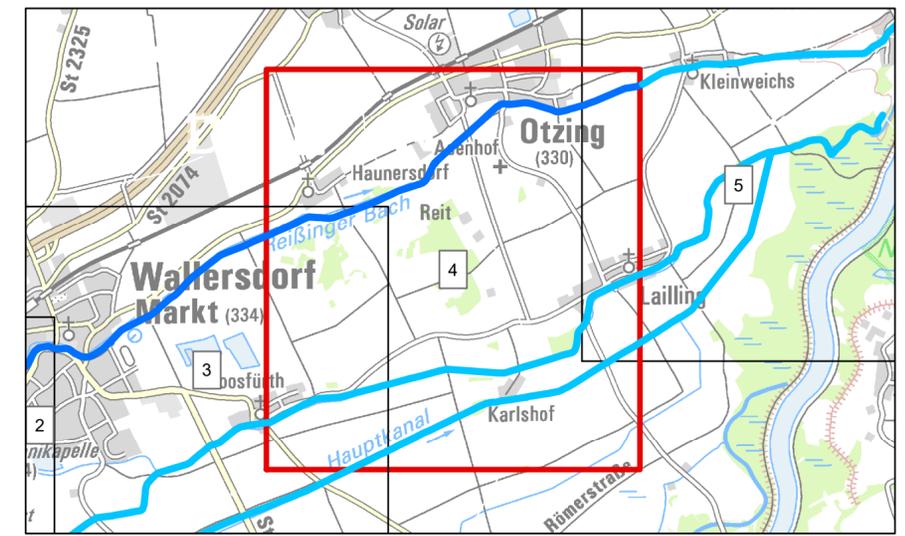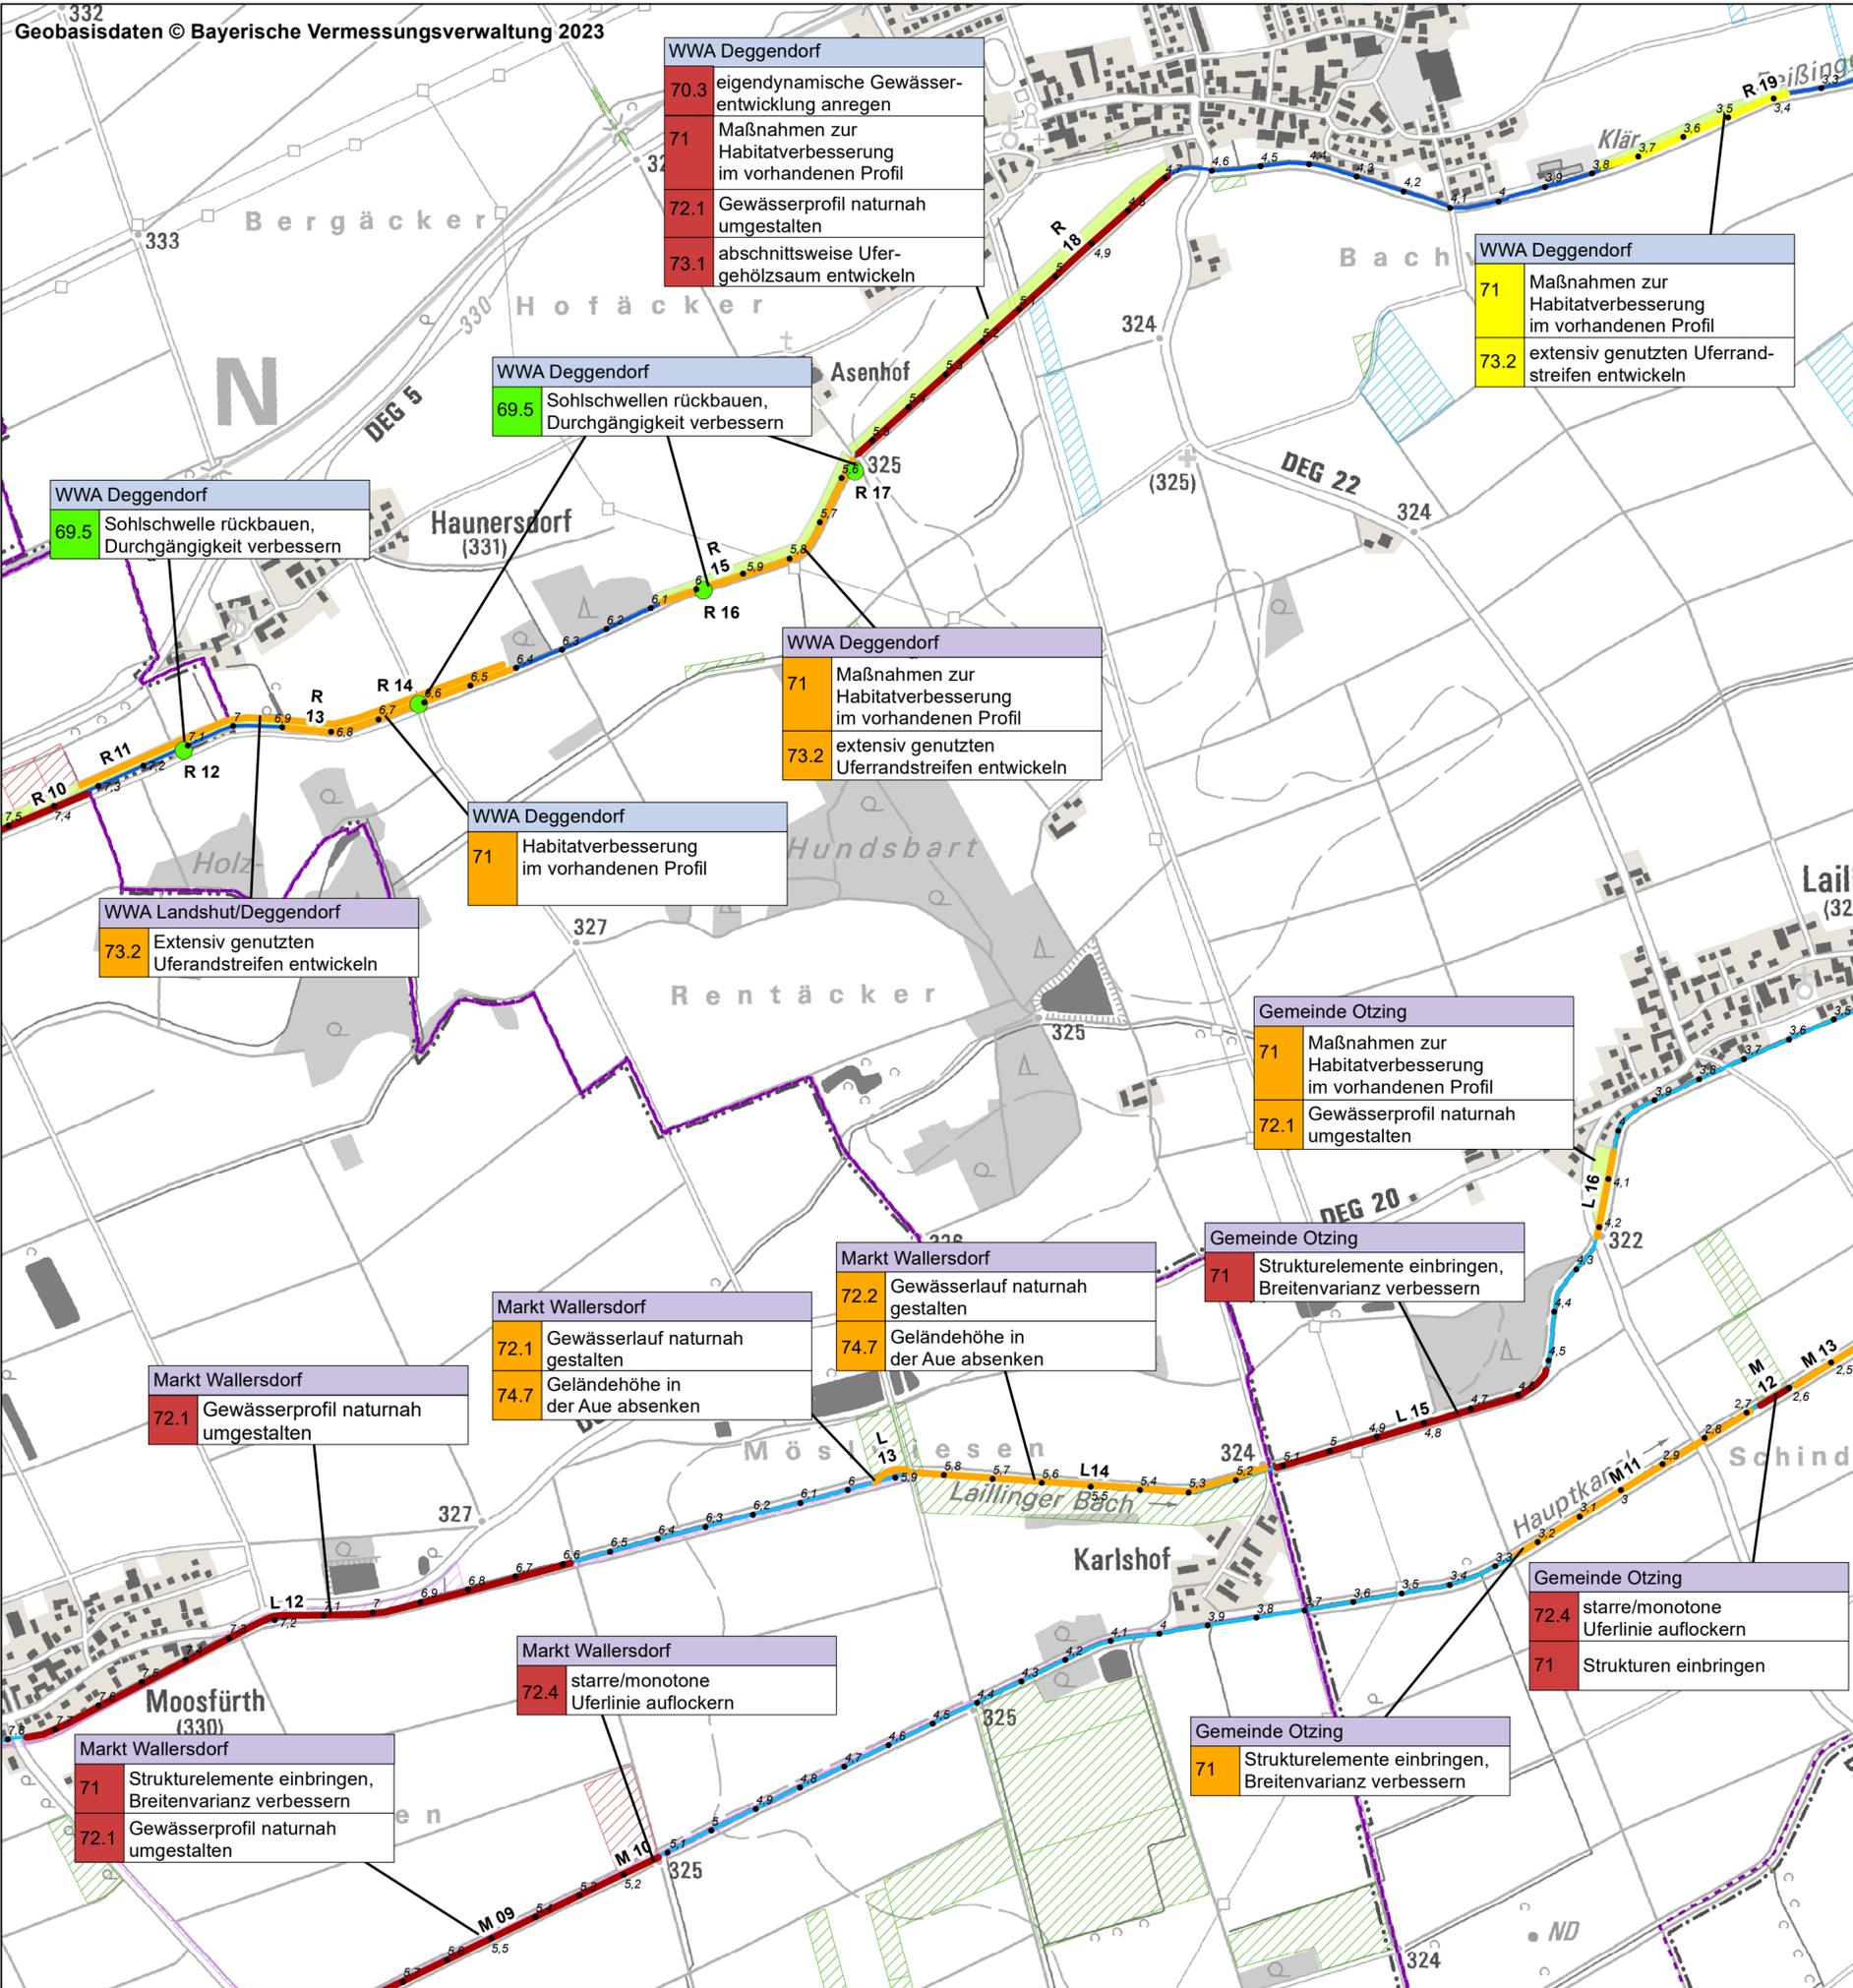

Legende

- Hydromorphologische Maßnahmen**
- linear
 - hohe Priorität
 - mittlere Priorität
 - niedrige Priorität
 - notwendig, aber derzeit nicht umsetzbar
 - bereits umgesetzt
- Einzelmaßnahme**
- hohe Priorität
 - mittlere Priorität
 - niedrige Priorität
 - notwendig, aber derzeit nicht umsetzbar
 - bereits umgesetzt
- Sonstiges**
- Gewässer II. Ordnung
 - Gewässer III. Ordnung
 - Gemeindegrenzen
 - Landkreise
 - R 01 Maßnahmen-Nr.

Grundstücke in öffentlichem Besitz

- Freistaat Bayern
- Gemeinde
- TG Wallersdorf
- Ökoflächenkataster
- Grunderwerbsvorschlag



Gewässer zweiter und dritter Ordnung

Umsetzungskonzept Reißinger Bach und weitere

FWK 1_F438
"Reißinger Bach von Einmündung Saubach bis Mündung; Laillinger Bach; Mooskanal"



Vorhaben:	Umsetzungskonzept FWK 1_F438 Reißinger Bach von Einmündung Saubach bis Mündung; Laillinger Bach; Mooskanal Gewässer zweiter und dritter Ordnung	Anlage:	3
Vorhabensträger:	Freistaat Bayern, WWA Deggendorf	Plan-Nr.:	4
Landkreis:	Dingolfing-Landau, Deggendorf	Schutzvermerk/Dateiname:	Maßnahmen_BiSth_Otzing
Gemeinde:	Pilsting, Wallersdorf, Otzing, Plattling, Aholming	Ausgabe vom:	24.05.2023
Maßstab:	1:10.000	Ersatz für:	30.09.2022
	Lageplan Hydromorphologische Maßnahmen	Ursprung:	-
PAN Planungsbüro für angewandten Naturschutz GmbH Rosenkavalierplatz 9 • 81925 München Tel. (089) 12285690 • info@pan-gmbh.com		Wasserwirtschaftsamt Deggendorf Detterstraße 20 94469 Deggendorf	
24.05.2023	 Unterschrift Entwurfsverfasser	entw. getz.	Hettrich 24.05.2023
Datum		gepr.	Hettrich 24.05.2023

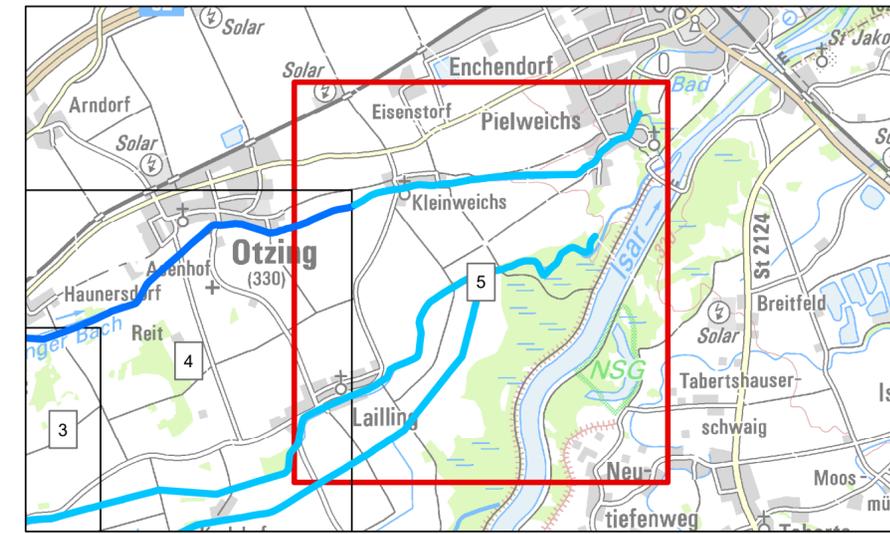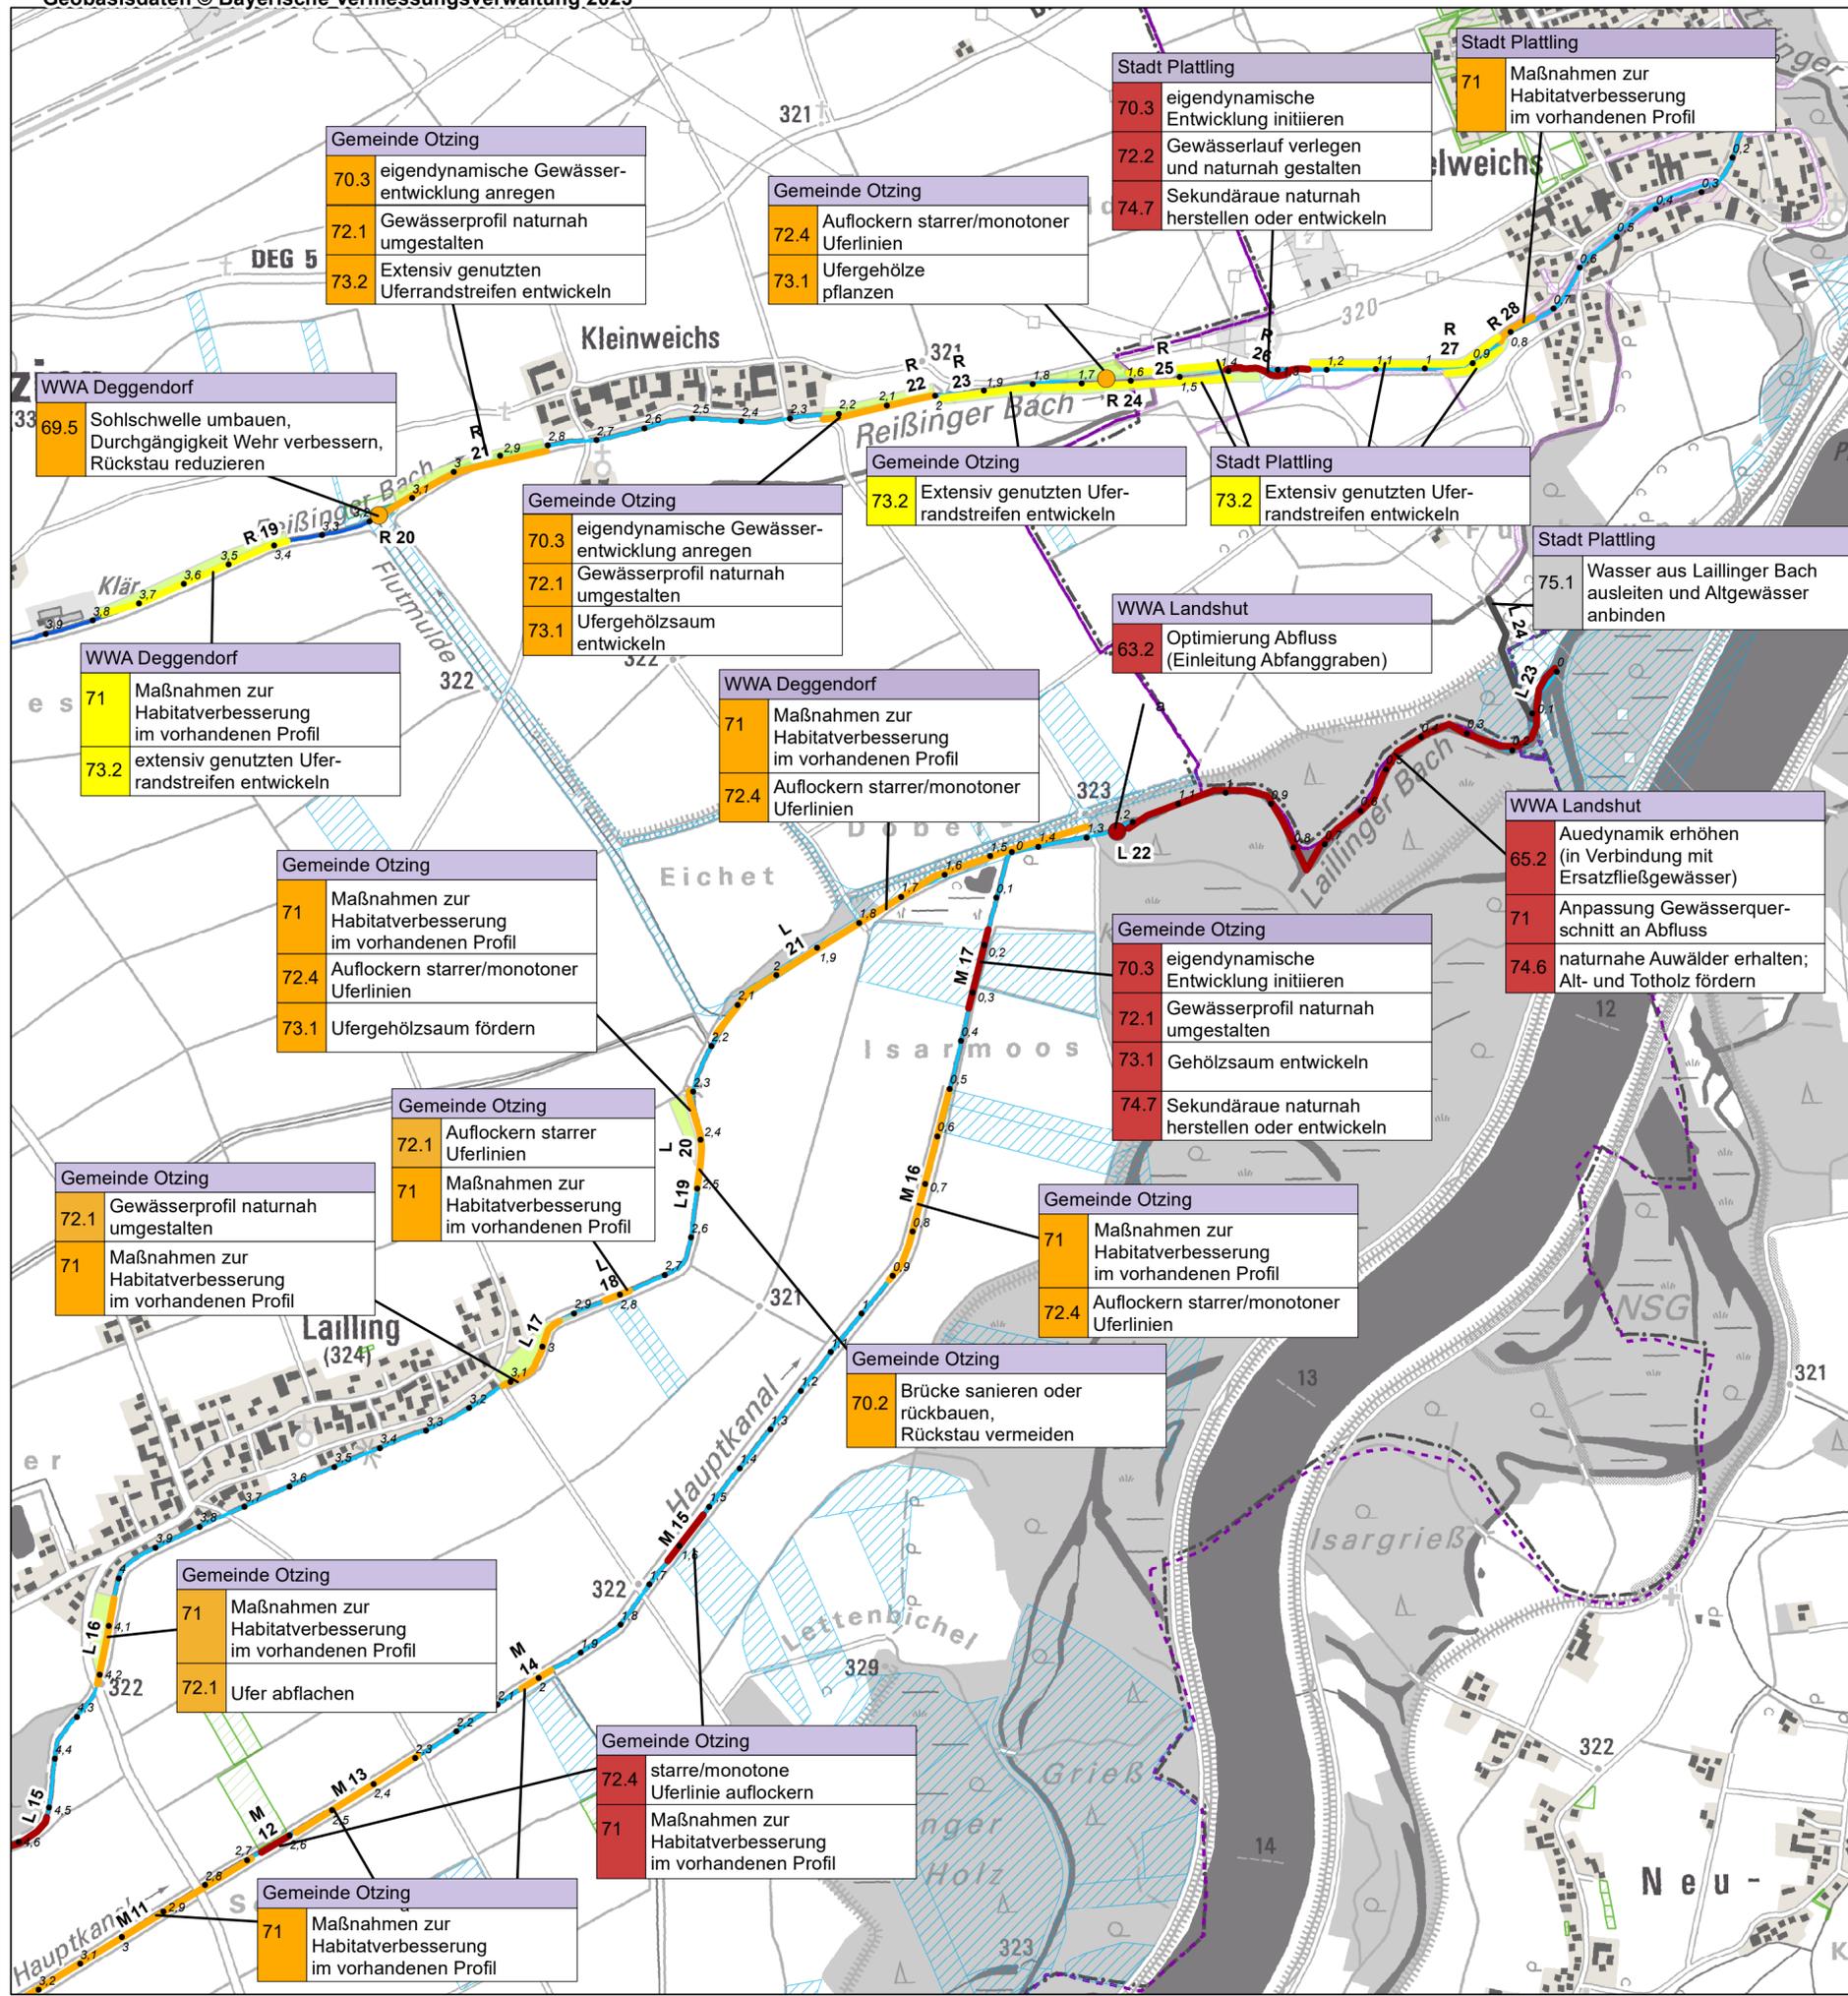

Legende

Hydromorphologische Maßnahmen

- linear**
- hohe Priorität
- mittlere Priorität
- niedrige Priorität
- notwendig, aber derzeit nicht umsetzbar
- bereits umgesetzt
- Einzelmaßnahme**
- hohe Priorität
- mittlere Priorität
- niedrige Priorität
- notwendig, aber derzeit nicht umsetzbar
- bereits umgesetzt

Sonstiges

- Gewässer II. Ordnung
- Gewässer III. Ordnung
- Gemeindegrenzen
- Landkreise
- R 01 Maßnahmen-Nr.

Grundstücke in öffentlichem Besitz

- Freistaat Bayern
- Gemeinde
- TG Wallersdorf
- Ökoflächenkataster
- Grunderwerbsvorschlag

Gewässer zweiter und dritter Ordnung

Umsetzungskonzept Reißinger Bach und weitere

FWK 1_F438

"Reißinger Bach von Einmündung Saubach bis Mündung; Laillinger Bach; Mooskanal"



Vorhaben: Umsetzungskonzept FWK 1_F438 Reißinger Bach von Einmündung Saubach bis Mündung; Laillinger Bach; Mooskanal Gewässer zweiter und dritter Ordnung		Anlage: 3	
Vorhabensträger: Freistaat Bayern, WWA Deggendorf Landkreis: Dingolfing-Landau, Deggendorf Gemeinde: Pilsting, Wallersdorf, Otzing, Plattling, Aholming		Plan-Nr.: 5	
Maßstab: 1:10.000 Lageplan Hydromorphologische Maßnahmen		Schutzvermerk/Dateiname: Maßnahmen_Biats_Platting	
		Ausgabe vom: 24.05.2023	
		Ersatz für: 30.09.2022	
		Ursprung: -	
PAN PAN Planungsbüro für angewandten Naturschutz GmbH Rosenkavalierplatz 9 • 81925 München Tel. (089) 12285690 • info@pan-gmbh.com		Wasserwirtschaftsamt Deggendorf Dettnerstraße 20 94469 Deggendorf	
24.05.2023 Datum Unterschrift Entwurfsverfasser		24.05.2023 Datum Unterschrift Vorhabensträger	
gez. <i>[Signature]</i>		gez. <i>[Signature]</i>	
gepr.		gepr.	