


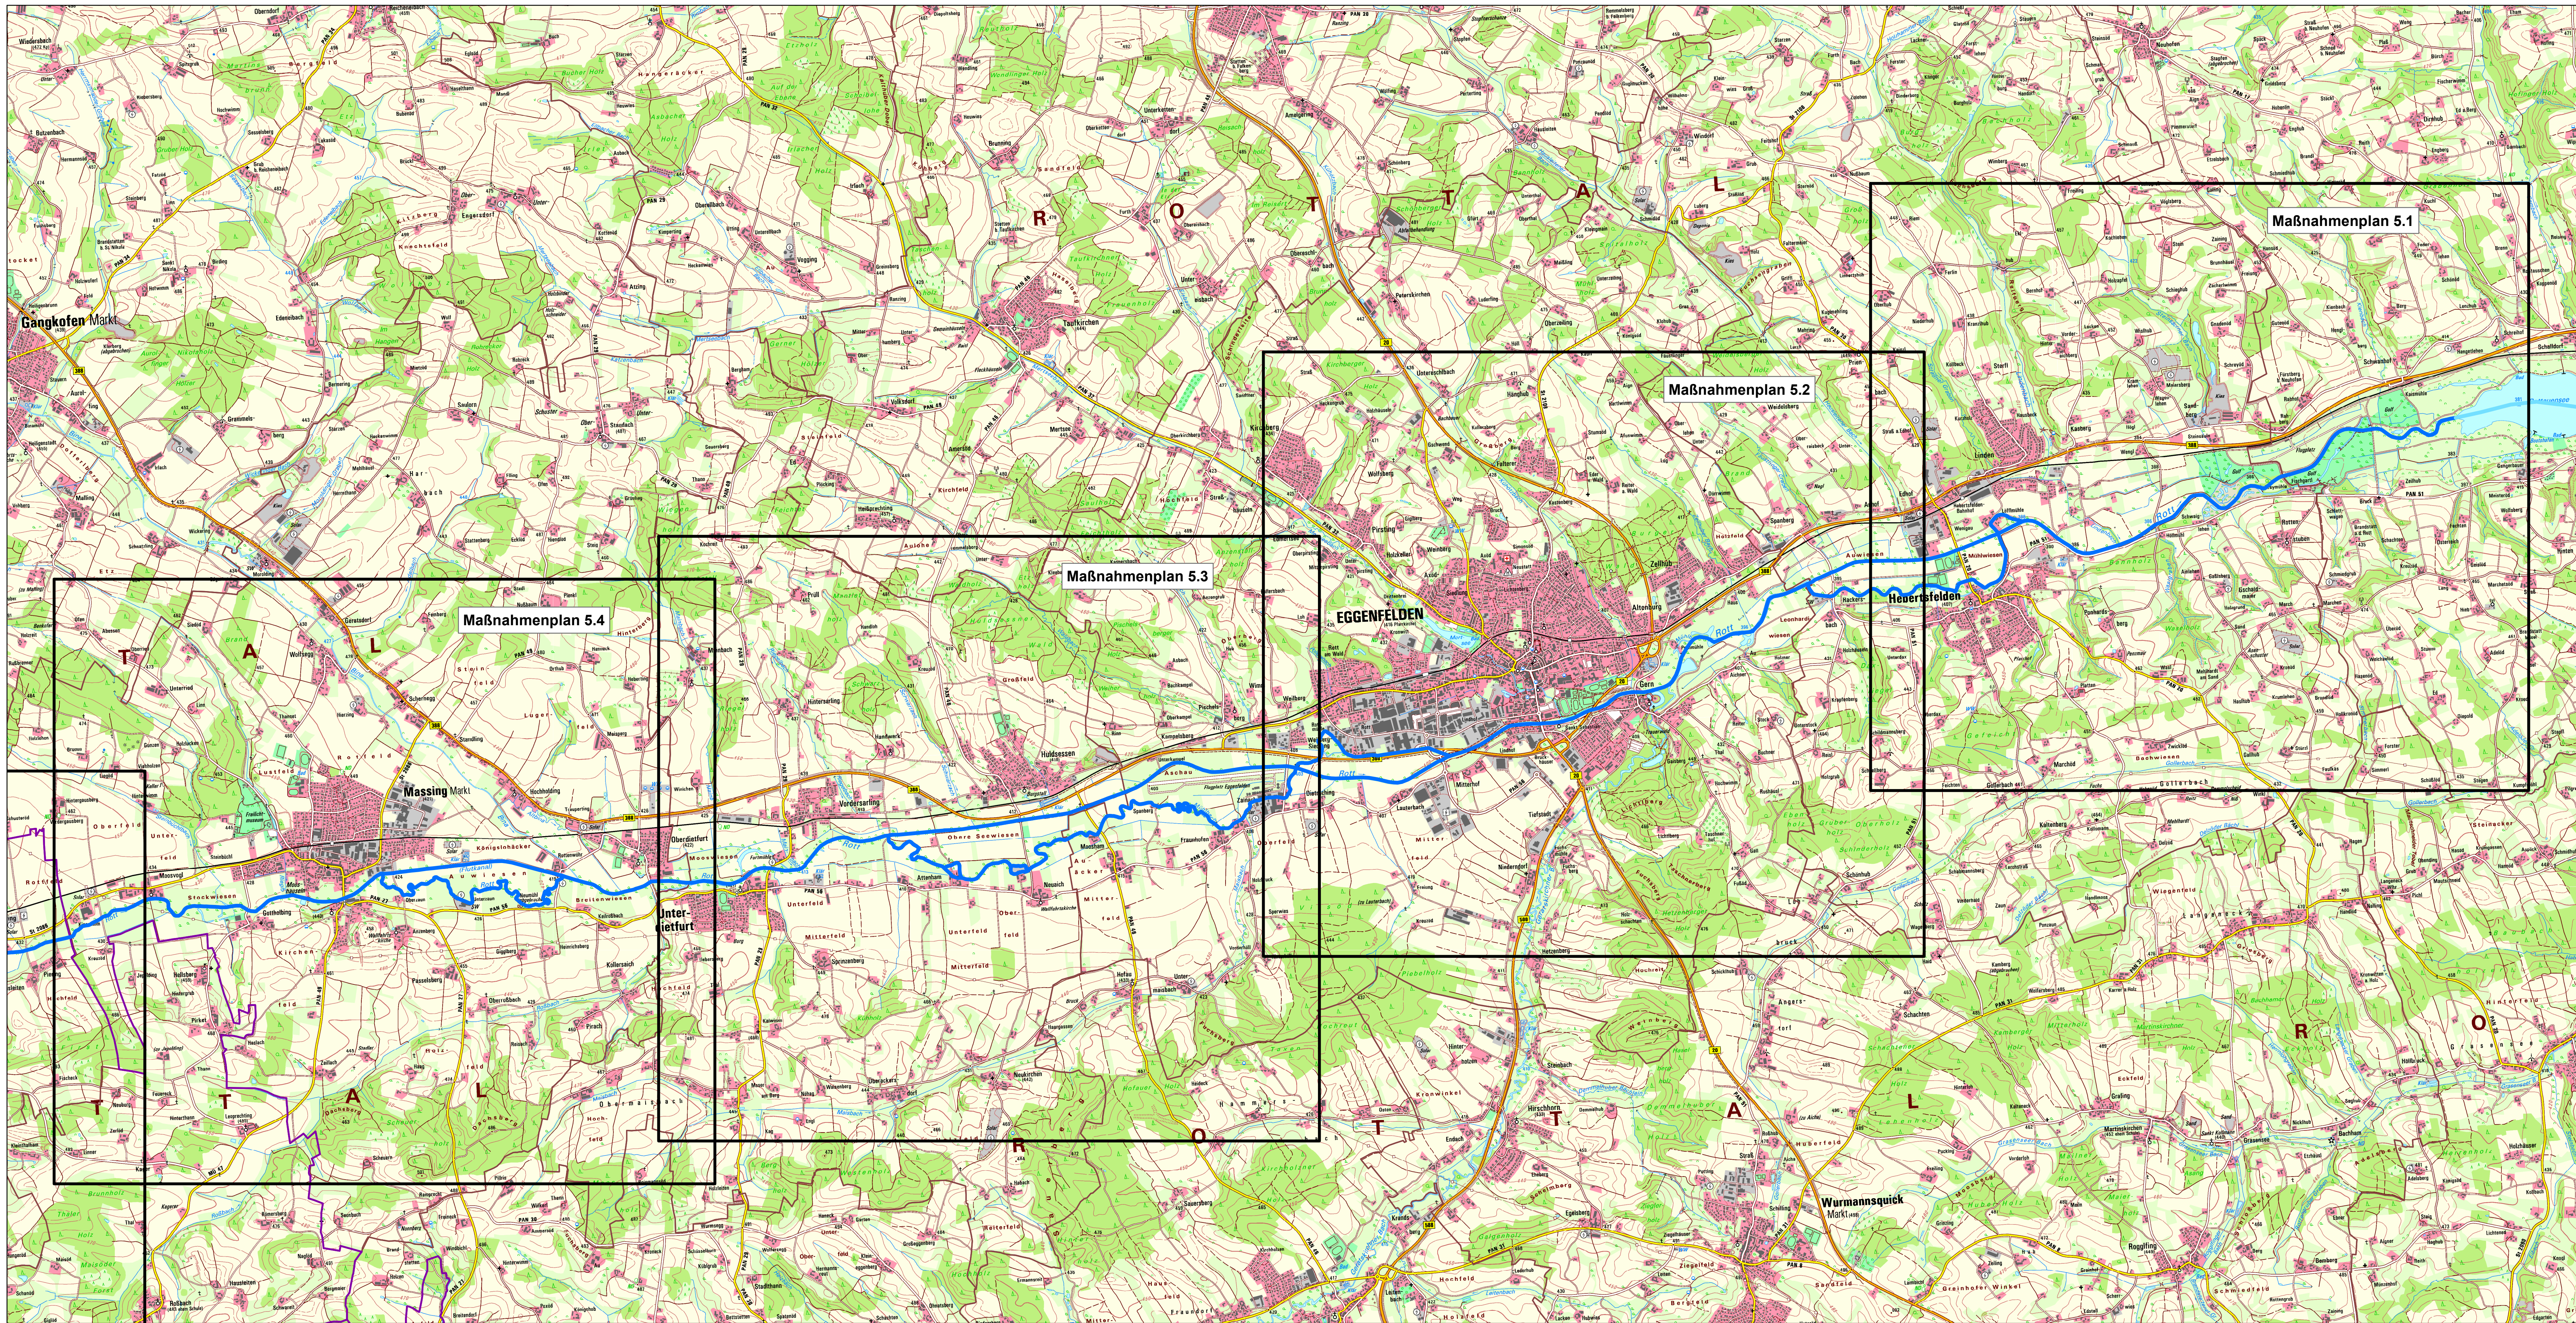

Legende

Flusswasserkörper 1_F573

Maßnahmenpläne


Landkreisgrenzen

Gemeindegrenzen

Flusswasserkörper 1_F511


"Rott bis Rottauensee"

Umsetzungskonzept

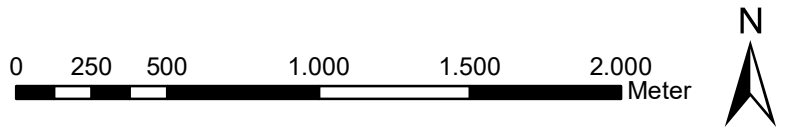

Quelle: Geodaten: ©Landesamt für Vermessung und Geoinformation Bayern

Vorhaben: Umsetzungskonzept "Hydromorphologische Maßnahmen" Flusswasserkörper 1_F511		Anlage: 4.1		
Vorhabensträger: Wasserwirtschaftsamt Deggendorf		Plan-Nr.: 01		
Landkreis: Rottal-Inn		Schutzvermerk/Datename:		
Gemeinde: Postmünster, Hebertsfelden, Eggenfelden, Unterdefurf, Massing				
Vorhabenbezugszeichen (WBZ): 89163000012				
Maßstab: 1 : 25.000	Übersichtslageplan	entw.	02.03.2021	M. Wand
		gez.	31.01.2023	M. Wand
		gepr.	01.09.2023	Btfl
Entwurfsverfasser				
10.09.2023 Datum		10.09.2023 Datum		
Unterschrift Entwurfsverfasser		Unterschrift Vorhabensträger		

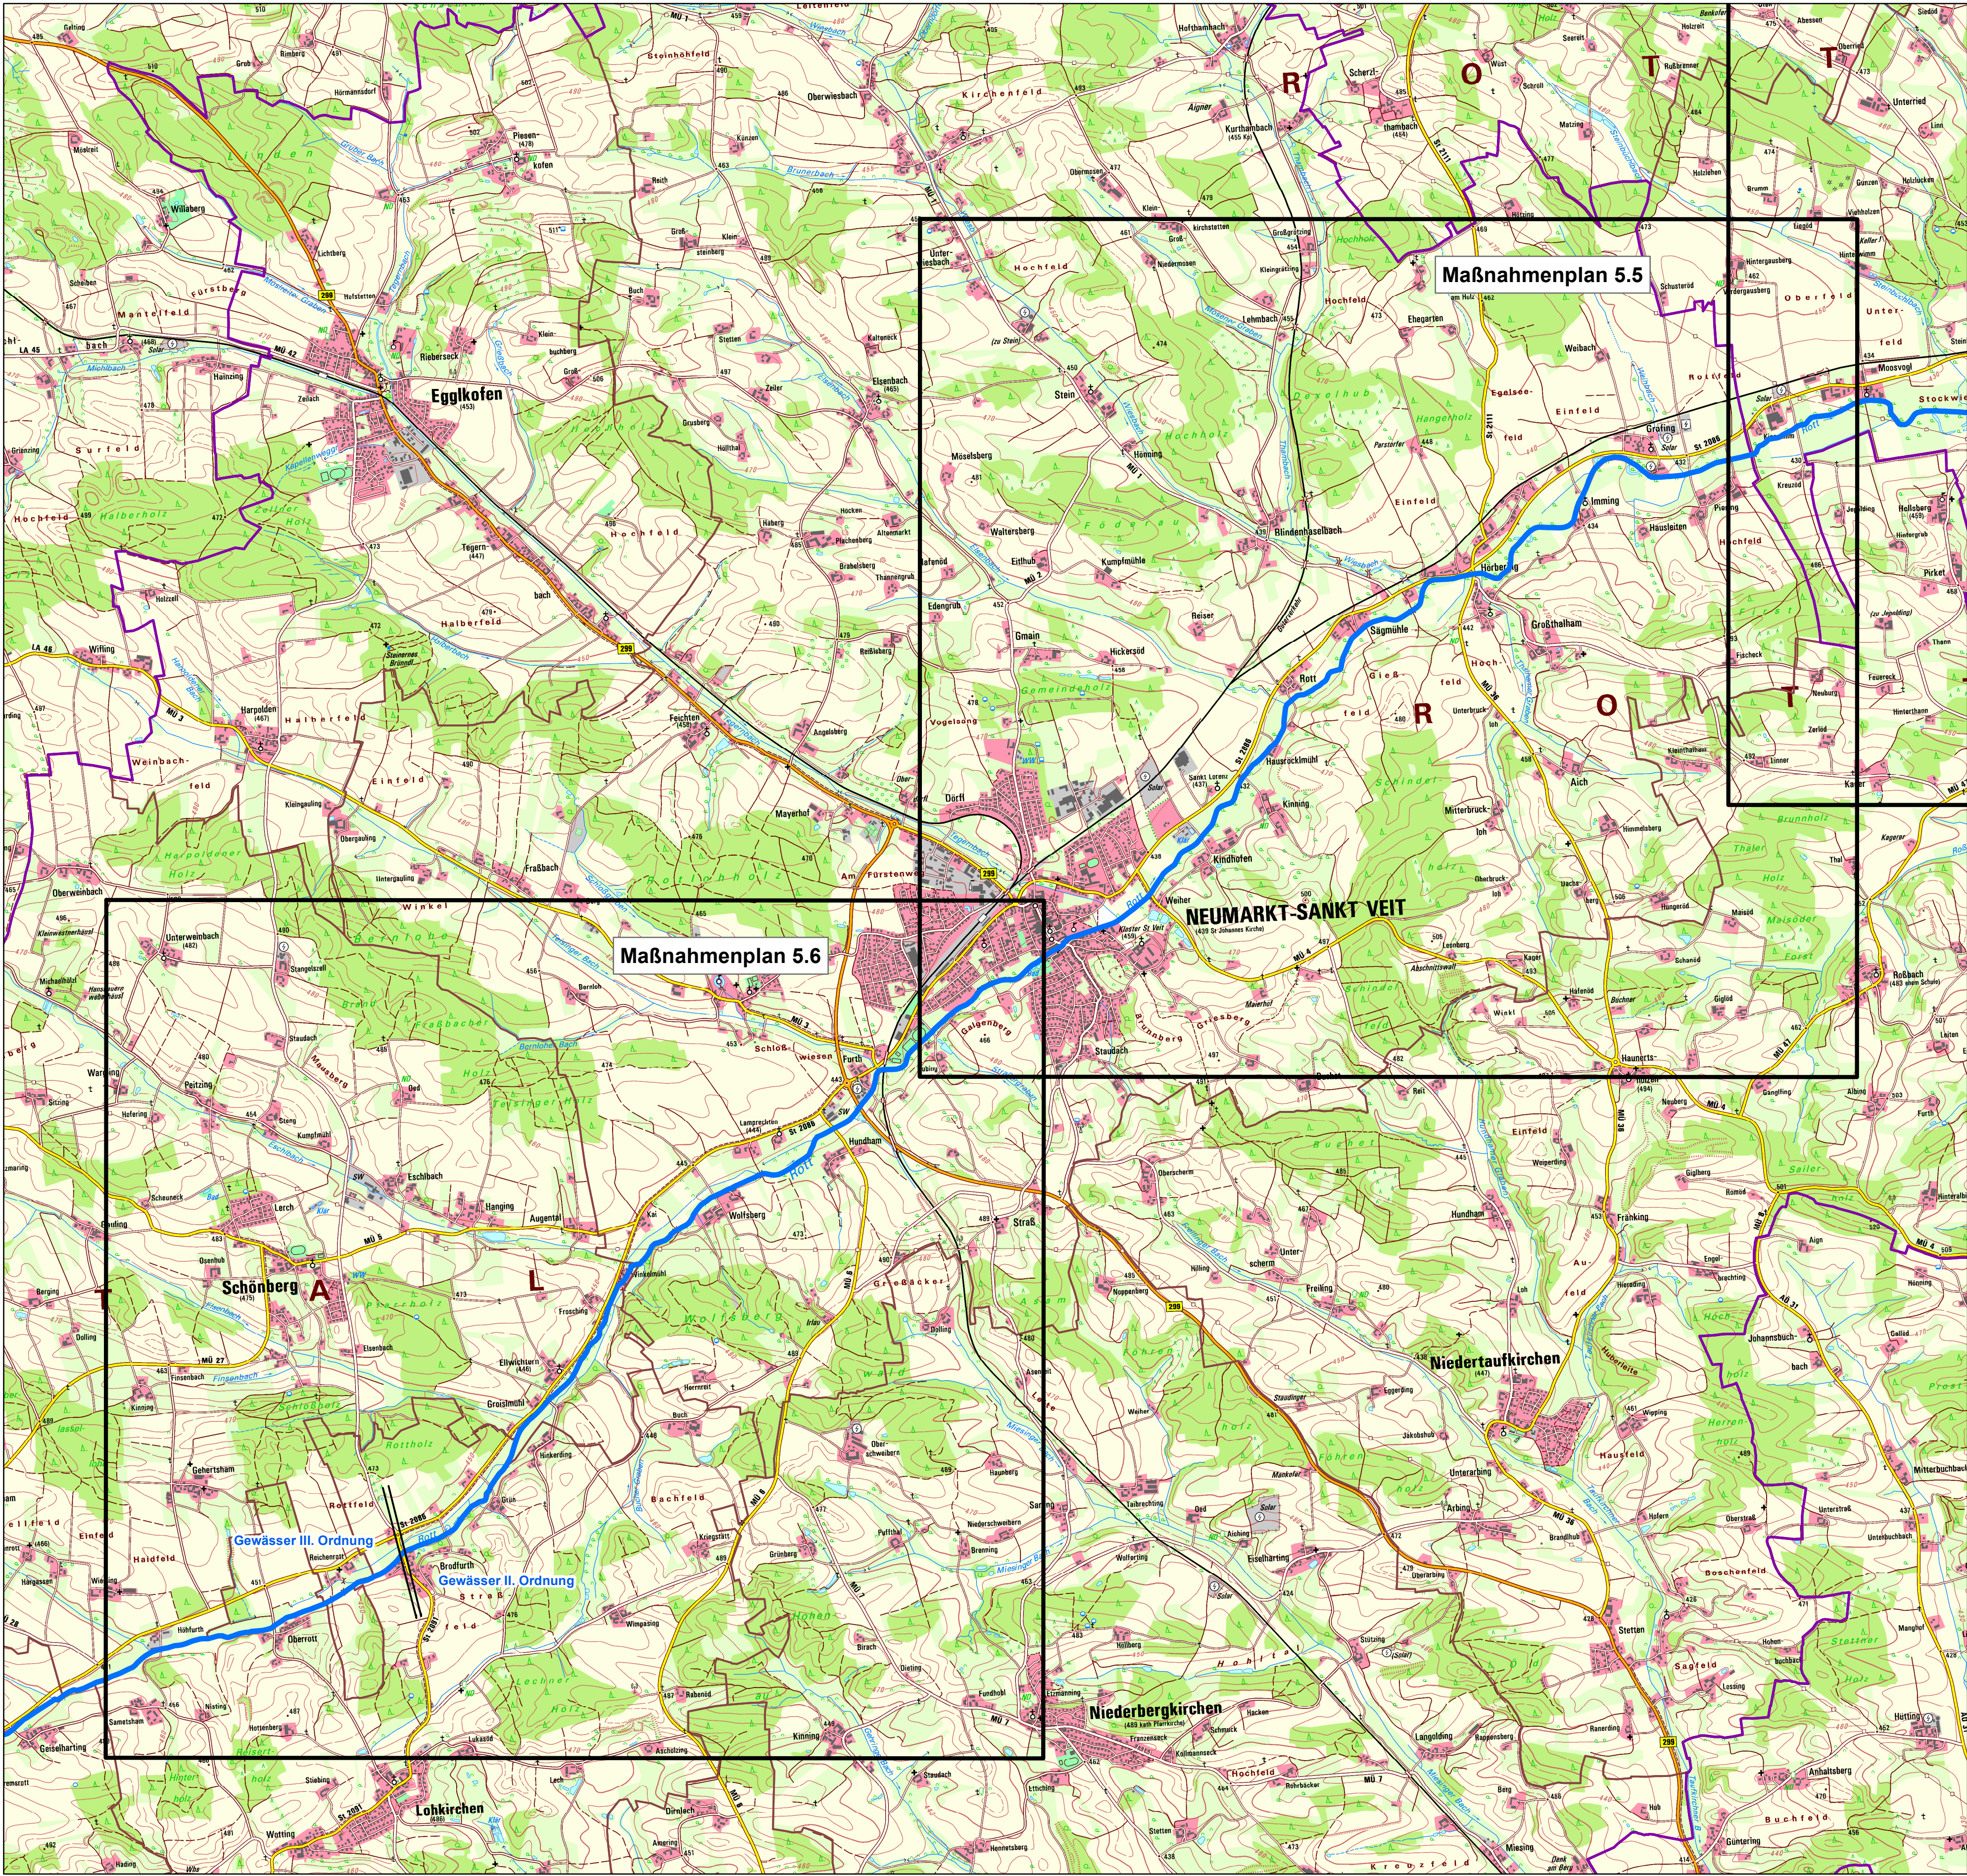

Legende

Flusswasserkörper 1_F573

Maßnahmenpläne

Landkreisgrenzen

Gemeindegrenzen

Flusswasserkörper 1_F511

"Rott bis Rottauensee"

Umsetzungskonzept

Wasserwirtschaftsamt

Rosenheim

0250500100015002000

Meter

N

Quelle: Geodaten: ©Landesamt für Vermessung und Geoinformation Bayern

Vorhaben: Umsetzungskonzept "Hydromorphologische Maßnahmen" Flusswasserkörper 1_F511		Anlage: 4.2	
Vorhabensträger: Wasserwirtschaftsamt Rosenheim		Plan-Nr.: Ü 2	
Landkreis: Mühldorf am Inn		Schutzvermerk/Dateiname:	
Gemeinde: Stadt Neumarkt-Sankt Veit, Gemeinde Schönberg, Gemeinde Lohkirchen			
Vorhabenskennzeichen (WAL): 82e163000012			
Maßstab: 1 : 25.000	Übersichtslageplan	entw.	02.03.2021 M. Wand
		gez.	15.03.2023 M. Wand
		gepr.	01.09.2023 Bittl
Entwurfsverfasser			
10.09.2023 Datum	Unterschrift Entwurfsverfasser	10.09.2023 Datum	Unterschrift Vorhabensträger