


**Anlage 4.2**  
 Umsetzungskonzept Kollbach  
 FWK IN 078; neu 1\_F500  
 Detailplan 2  
 Ausgleichsmassn. HWS  
 Arnstorf  
 Fluss-km 20,200-20,600

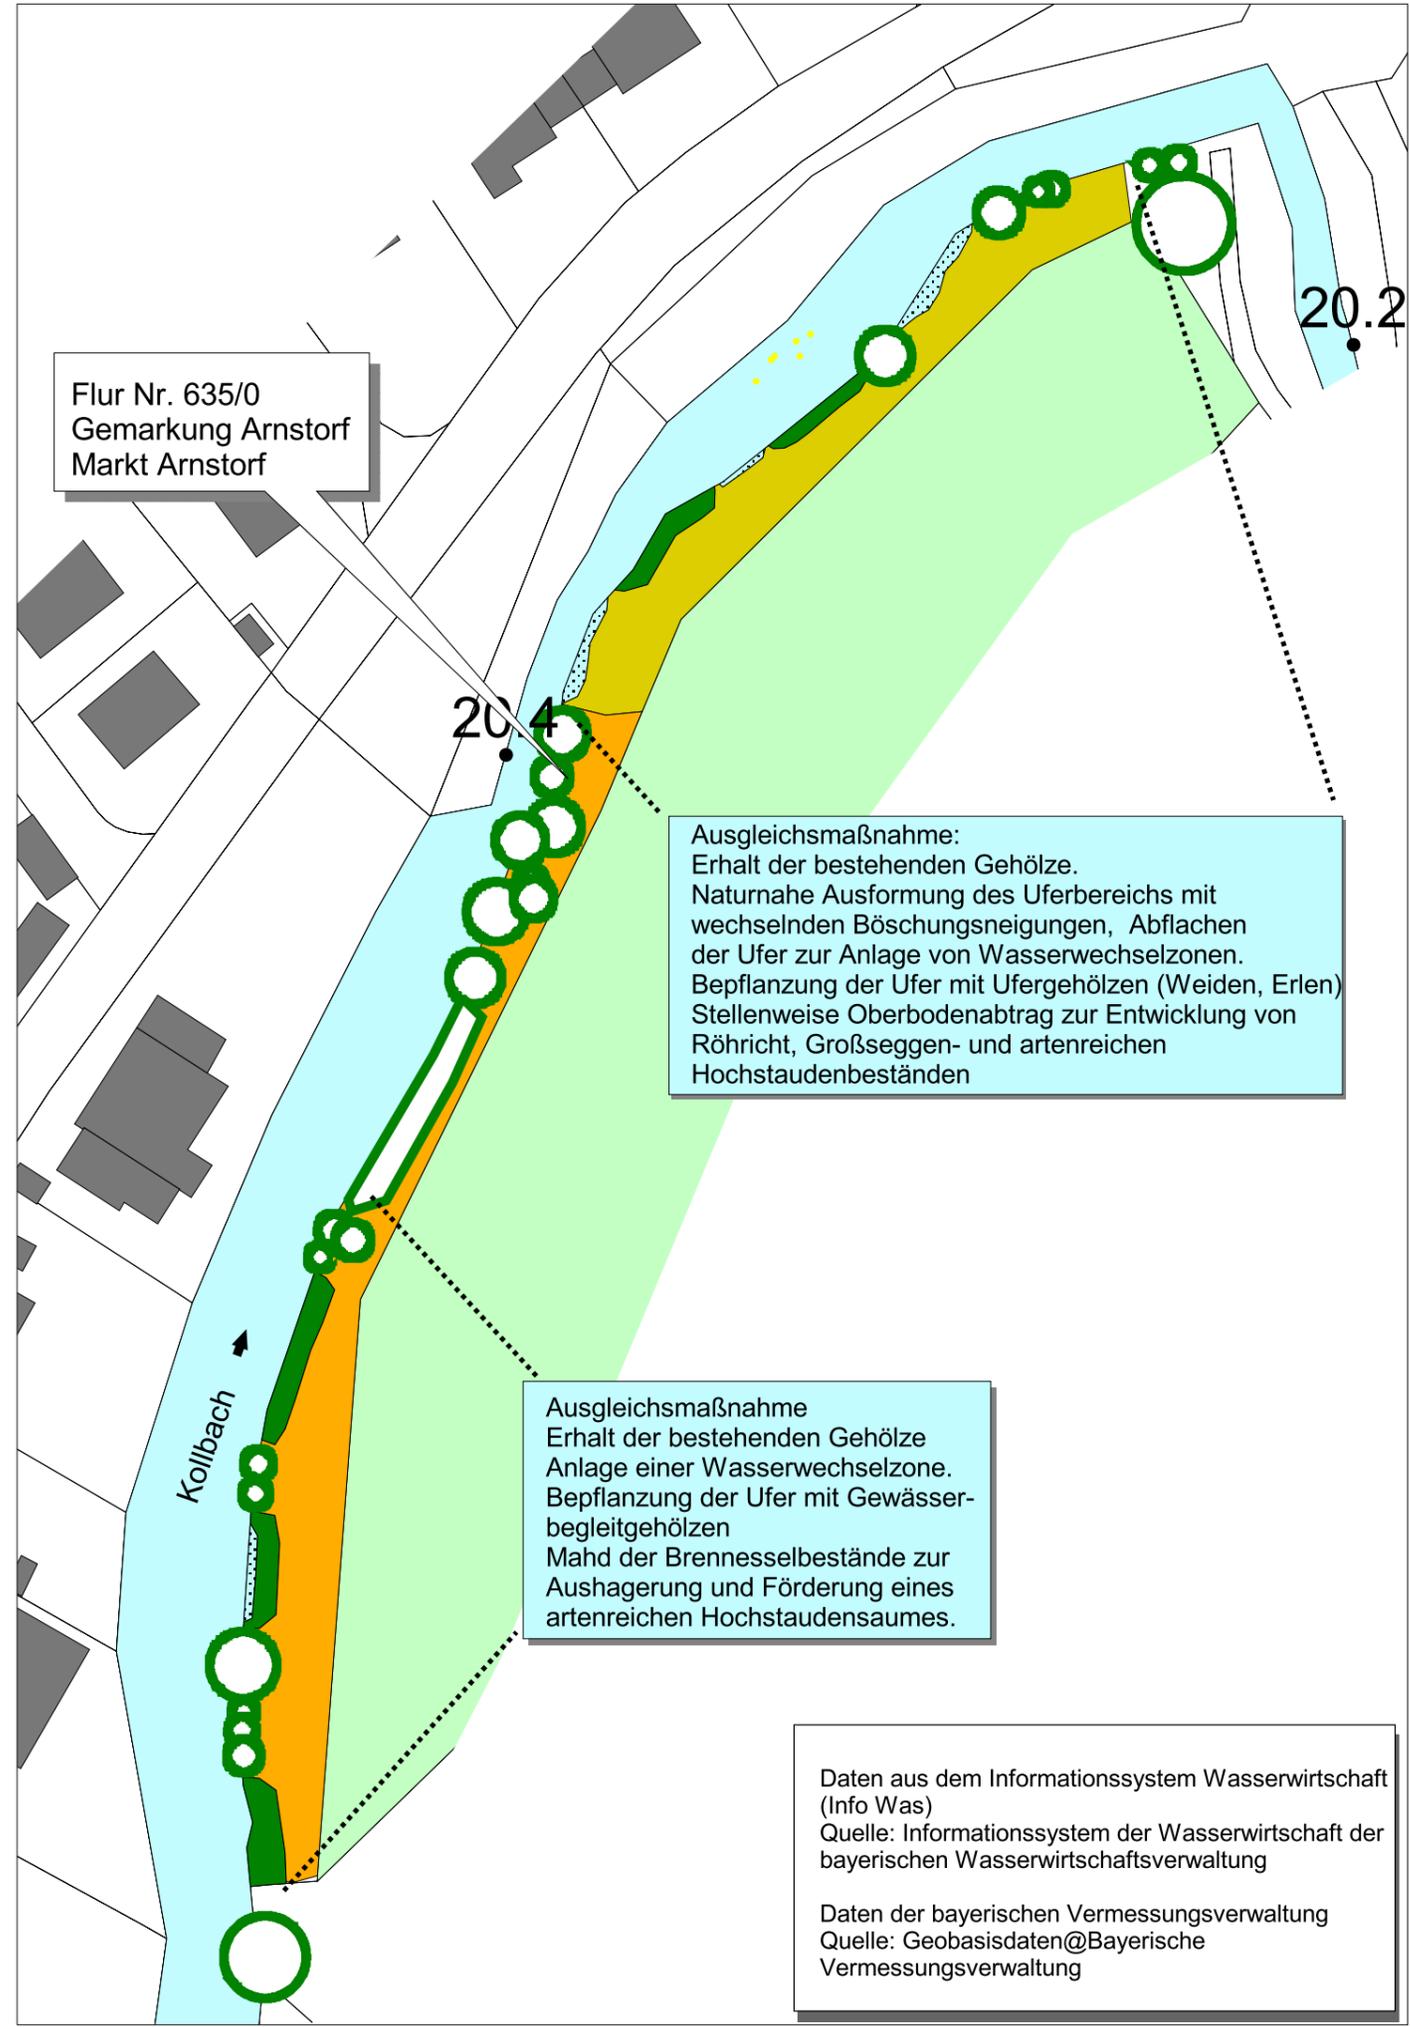

**Legende**

**Bestand**

- Gewässer
- Kilometrierung
- Teichrose, Bestand
- Gehölzbestand
- Grünland vorhanden

**Maßnahmen**

- Bepflanzung mit Uferbegleitgehölzen
- Anlage von Flachwasser und Wasserwechselzonen
- Entwicklung von Röhricht, Großseggen, artenreichen Hochstaudenfluren
- Brennesselflur: Ziel: Aushagerung zur Förderung des Artenreichtums

**Gw II - Kollbach**  
**Hochwasserschutz Arnstorf;**  
**Deichsanierung Hofmühle**



Vorhaben:		<b>GwII - Kollbach Hochwasserschutz Arnstorf; Deichsanierung Hofmühle</b>		Anlage:		7.4	
Vorhabensträger:		Freistaat Bayern		Plan-Nr.:		-	
Landkreis:		Rottal-Inn		Schutzvermerk/Dateiname:			
Gemeinde:		Markt Arnstorf		Ausgabe vom:		7.2011	
Vorhabenskennzeichen (WAL)*:		GSh 277 111 0001		Ersatz für			
Maßstab:		1 : 1 000		Ursprung			
		Landschaftspflegerischer Begleitplan Lageplan Ausgleichsmaßnahmen					
Wasserwirtschaftsamt Deggendorf, Servicestelle Passau							
				entw.		Pantke	
				gez.		Pantke	
				gepr.		Berger	
		Datum		Unterschrift Vorhabensträger			

Daten aus dem Informationssystem Wasserwirtschaft (Info Was)  
 Quelle: Informationssystem der Wasserwirtschaft der bayerischen Wasserwirtschaftsverwaltung  
  
 Daten der bayerischen Vermessungsverwaltung  
 Quelle: Geobasisdaten@Bayerische Vermessungsverwaltung