
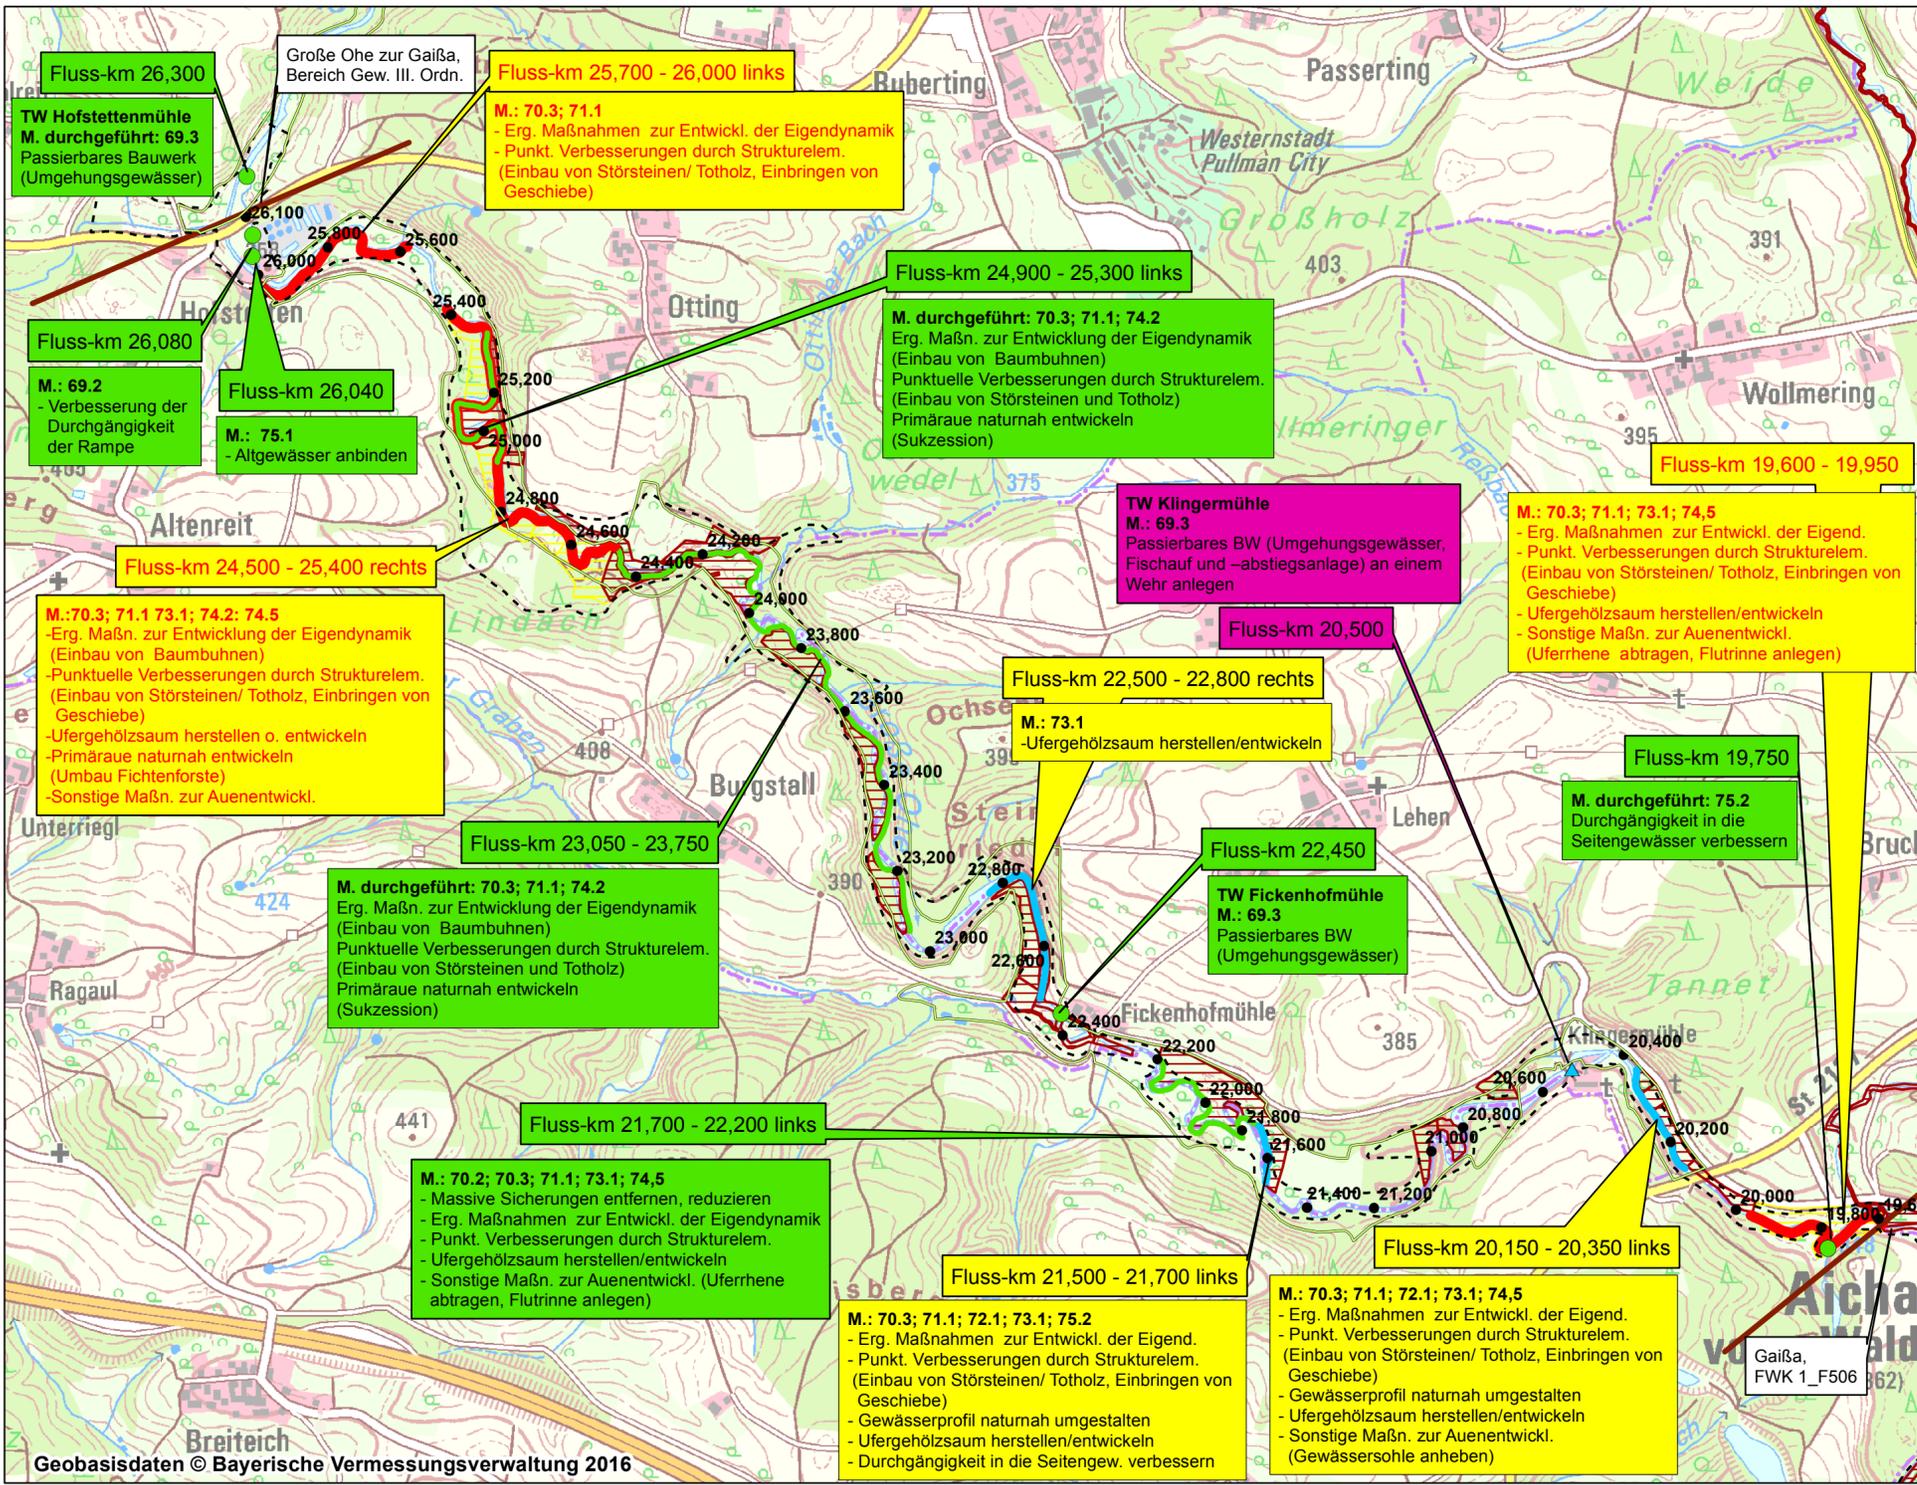


Legende

- | | | | |
|-----------------------------------|-----------------------------|--------------------------|-----------------------------------|
| FFH-Gebiet | Punktuelle Maßnahmen | Lineare Maßnahmen | Maßnahmeträger |
| Überschwemmungsgebiet | bereits umgesetzt | bereits umgesetzt | Freistaat Bayern |
| Flusskilometrierung | kurzfristig (bis 2021) | kurzfristig (bis 2021) | Dritte |
| Abgrenzung der Gewässerabschnitte | langfristig (bis 2027) | langfristig (bis 2027) | Maßnahme bereits umgesetzt |
| Grundeigentum Freistaat Bayern | noch nicht umsetzbar | noch nicht umsetzbar | Ufergrundstück, Grunderwerb gepl. |

Erläuterung der Textboxen:
 Fluss-km: Lage der Maßnahmen
 M.: 74.3: Code der Maßnahme s. a. Anl. 1.3
 Text: Bezeichnung der Maßnahme
 (rote Schrift: derzeit nicht durchführbar)

Alle Maßnahmen erfolgen nur auf Flächen des Freistaats Bayern.

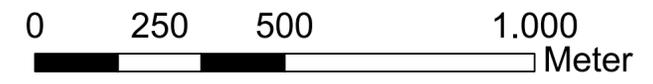

Gewässer zweiter Ordnung Große Ohe zur Gaißa Umsetzungskonzept Große Ohe zur Gaißa und Nebengewässer der Gaißa, Bereich Gew. II (FWK 1_F507)



Vorhaben:	Umsetzungskonzept Große Ohe zur Gaißa und Nebengewässer der Gaißa Bereich Gew. II. Ordnung, FWK 1_F507	Anlage:	4
Vorhabensträger:	Freistaat Bayern, WWA Deggendorf	Plan-Nr.:	-
Landkreis:	Passau	Schutzvermerk/Dateiname:	Lagepl_Hydrom_UK_Gaißa_Ng
Gemeinden:	Aicha vorm Wald, Windorf, Eging am See	Ausgabe vom:	28.01.2016
Flusskilometer:	19.600 - 26.200	Ersatz für:	
Maßstab:	Lageplan Hydromorphologische Maßnahmen	Ursprung:	
Maßstab:	1:10.000	Entwurfsverfasser:	Wasserwirtschaftsamt Deggendorf Detterstraße 20 94469 Deggendorf
Entwurfsverfasser:	Wasserwirtschaftsamt Deggendorf Detterstraße 20 94469 Deggendorf	Vorhabensträger:	Wasserwirtschaftsamt Deggendorf Detterstraße 20 94469 Deggendorf
Datum:	28.01.2016	entw.:	Dobler, Pantke
Unterschrift Entwurfsverfasser:		gez.:	Dobler, Pantke
Datum:	28.01.2016	gepr.:	Halser
Unterschrift Vorhabensträger:			