

Legende

- Flusswasserkörper 1_F511, Gew. I. und II. Ordnung
- Flusswasserkörper 1_F512 "Rott von Rottauensee bis Einmündung Degernbach"
- 01 RO Maßnahmen-Nr.
- U 01 RO Maßnahmen-Nr. (bereits realisiert/umgesetzt)
- zus. Kennzeichnung Maßnahmenbereich

Maßnahmen an Querbauwerken/Anbindung Altgewässer

- Bereits realisierte Maßnahmen
- Priorität**
 - 1 - hoch
 - 2 - mittel
 - 3 - nachrangig

Lineare Maßnahmen

- Bereits realisierte Maßnahmen
- Priorität**
 - 1 - hoch
 - 2 - mittel
 - 3 - nachrangig

- Landkreisgrenzen
- Gemeindegrenzen
- Grundbesitz Freistaat Bayern/WWA

Kilometrierung

- 56,2 Kilometer


Flusswasserkörper 1_F511 "Rott bis Rottauensee"

Umsetzungskonzept



Quelle: Geodaten: ©Landesamt für Vermessung und Geoinformation Bayern

Vorhaben: Umsetzungskonzept "Hydromorphologische Maßnahmen" Flusswasserkörper 1_F511		Anlage: 5.1	
Vorhabenträger: Wasserwirtschaftsamt Deggendorf		Plan-Nr.: DEG 1	
Landkreis: Rottal-Inn		Schutzvermerk/Dateiname:	
Gemeinde: Hebertsfelden, Postmünster			
Vorhabenskennzeichen (WAL): 82e1630000012			
Maßstab: 1 : 10.000	Maßnahmenplan	entw. 02.03.2021	Pantke
		gez. 11.08.2023	Wand
		gepr. 01.09.2023	Ocana Kortmann
Entwurfsverfasser: Wasserwirtschaftsamt Rosenheim, Königstrasse 19, 83022 Rosenheim			
Datum: 10.09.2023	Unterschrift Entwurfsverfasser	Datum: 10.09.2023	Unterschrift Vorhabensträger

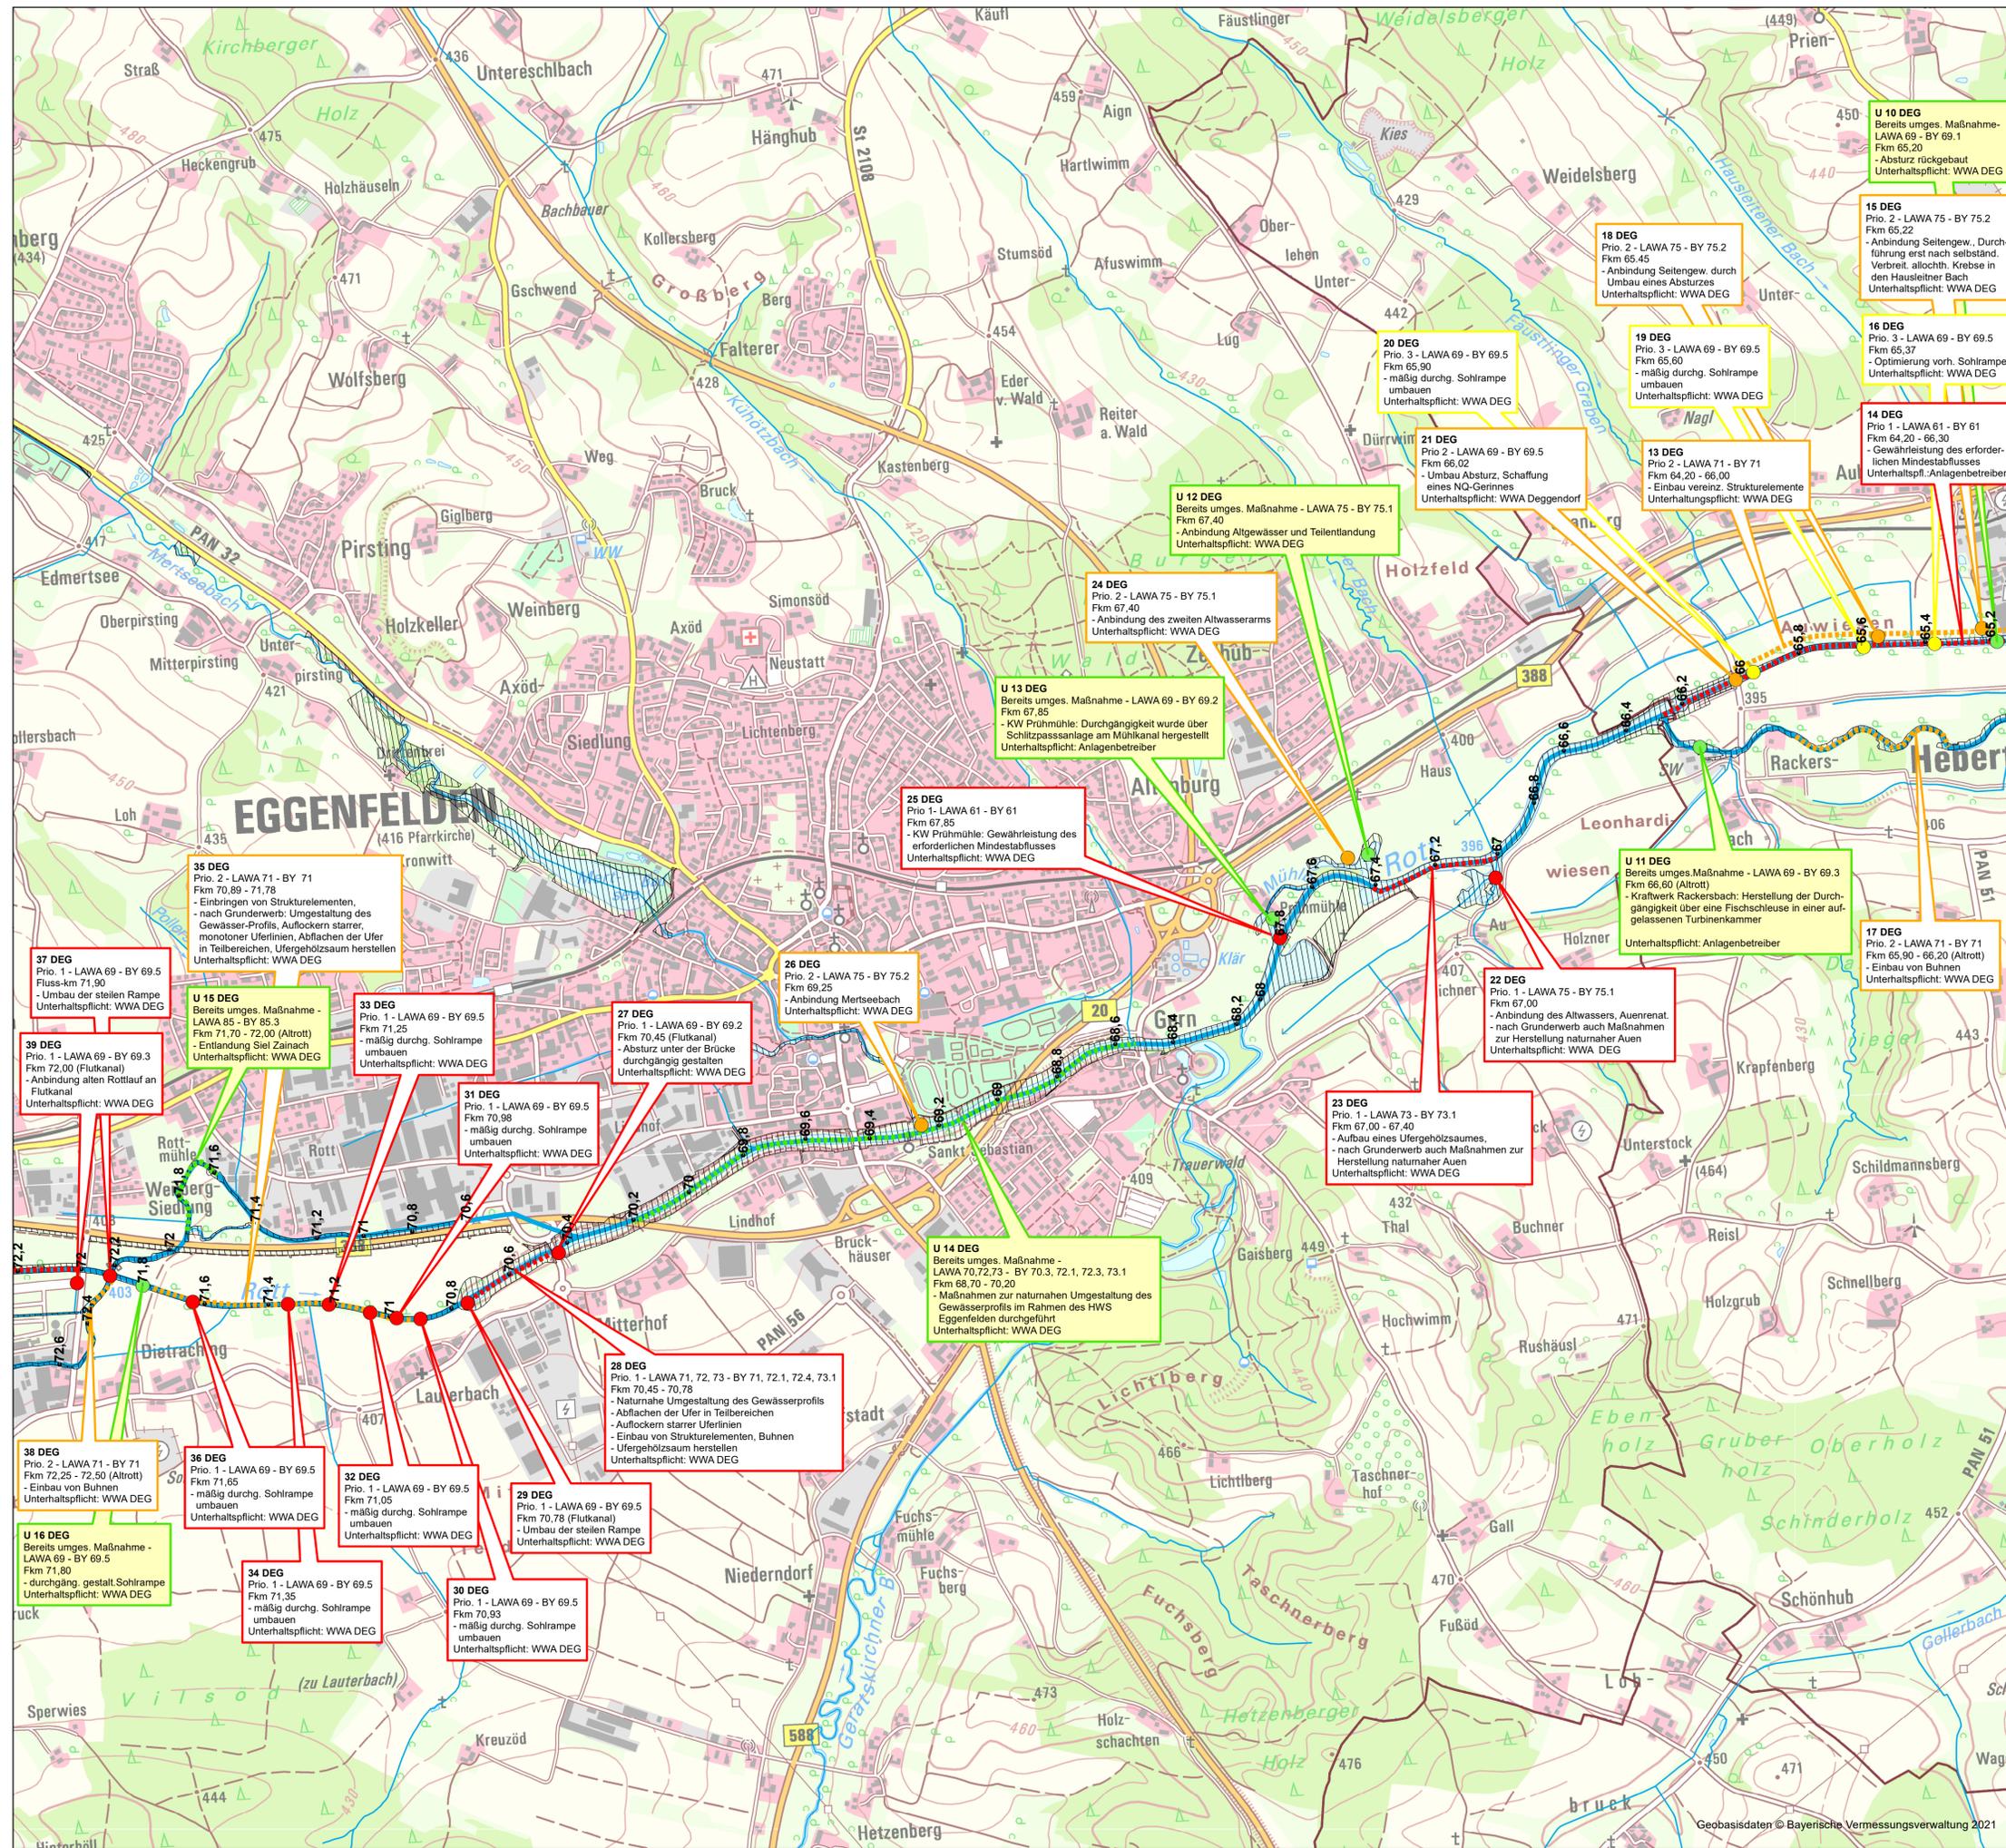

Legende

- Flusswasserkörper 1_F511, Gew. I. und II. Ordnung
- 01 RO Maßnahmen-Nr.
- U 01 RO Maßnahmen-Nr. (bereits realisiert/umgesetzt)
- zus. Kennzeichnung Maßnahmenbereich

Maßnahmen an Querbauwerken/Anbindung Altgewässer

- Bereits realisierte Maßnahmen
- Priorität
 - 1 - hoch
 - 2 - mittel
 - 3 - nachrangig

Lineare Maßnahmen


- Bereits realisierte Maßnahmen
- Priorität
 - 1 - hoch
 - 2 - mittel
 - 3 - nachrangig
- Landkreisgrenzen
- Gemeindegrenzen
- Grundbesitz Freistaat Bayern/WWA

Kilometrierung

- 56,2 Kilometer


Flusswasserkörper 1_F511 "Rott bis Rottauensee"

Umsetzungskonzept

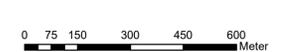

Quelle: Geodaten: ©Landesamt für Vermessung und Geoinformation Bayern

Vorhaben: Umsetzungskonzept "Hydromorphologische Maßnahmen" Flusswasserkörper 1_F511		Anlage: 5.2
Vorhabensträger: Wasserwirtschaftsamt Deggendorf		Plan-Nr.: DEG 2
Landkreis: Rottal-Inn		Schutzvermerk/Datensatzname:
Gemeinde: Eggenfelden, Hebertsfelden		
Vorhabenkennzeichen (WAL): 82e163000012		
Maßstab: 1 : 10.000	Maßnahmenplan	entw. 02.03.2021 Pantke gez. 11.08.2023 Wand gepr. 01.09.2023 Ocana Kortmann
Entwurfsverfasser: Wasserwirtschaftsamt Rosenheim Königstrasse 19 83022 Rosenheim		
Datum: 10.09.2023	Unterschrift Entwurfsverfasser	Datum: 10.09.2023 Unterschrift Vorhabensträger

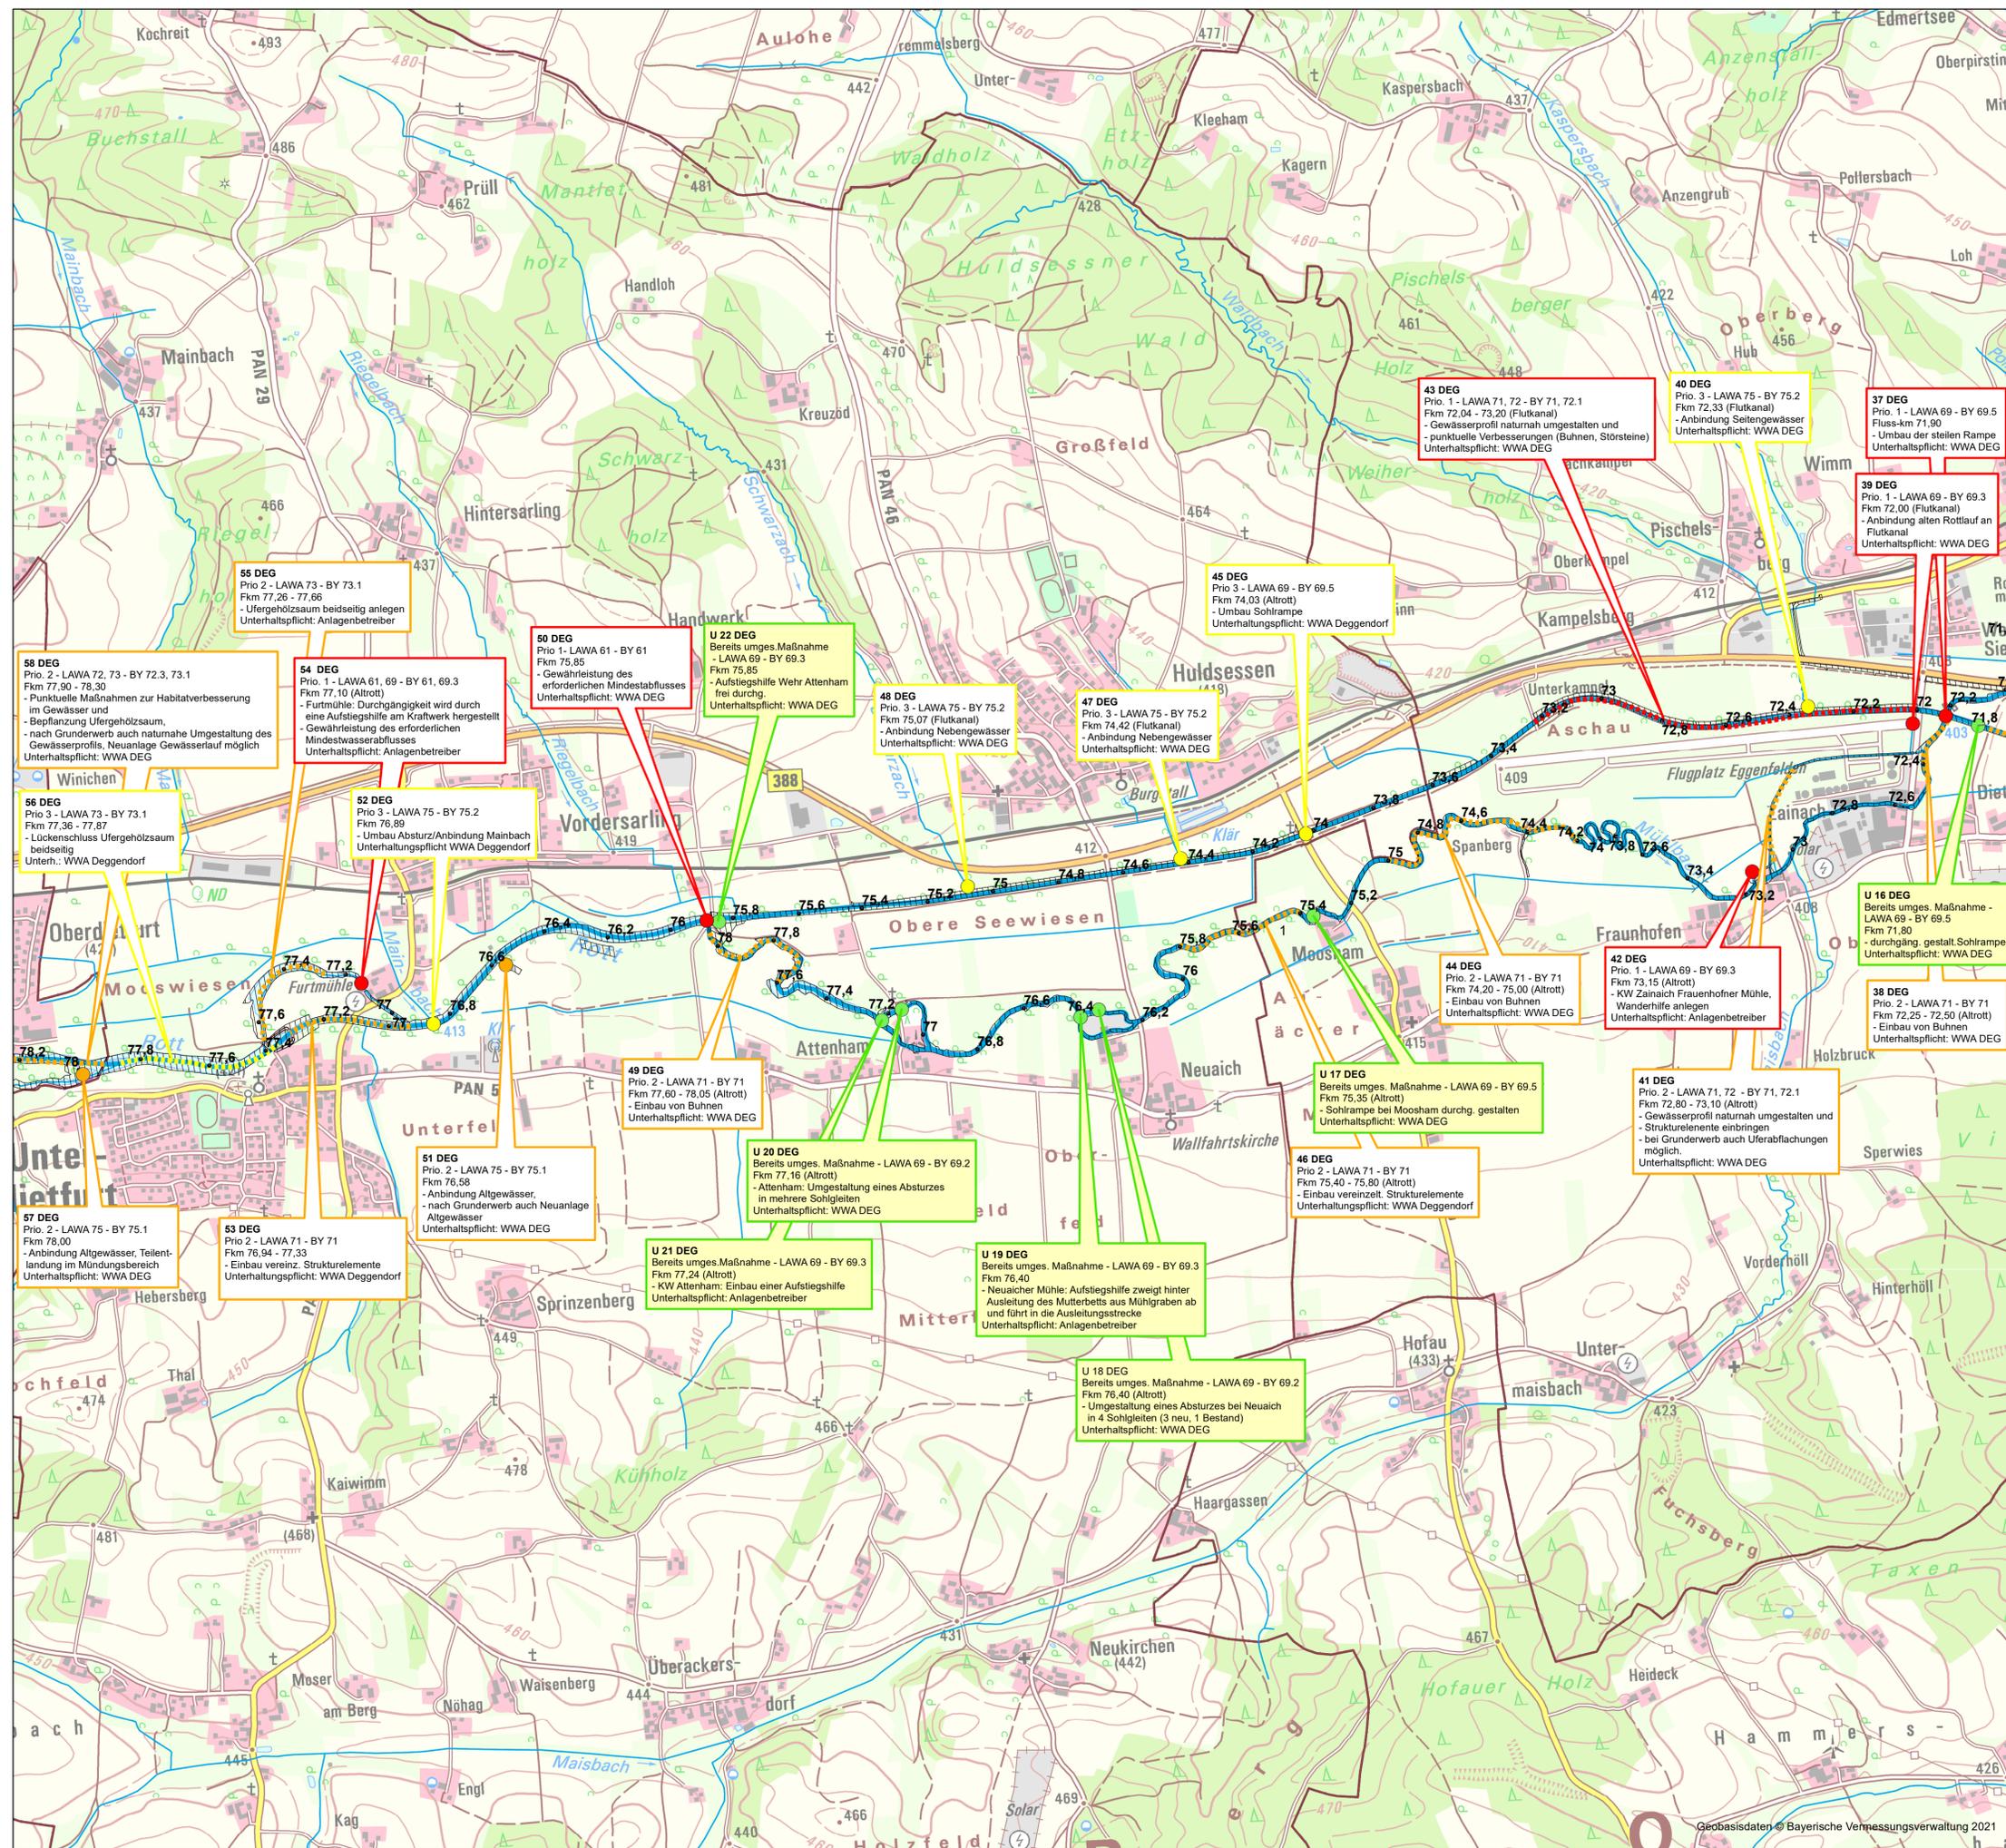

Legende

- Flusswasserkörper 1_F511, Gew. I. und II. Ordnung
- Maßnahmen-Nr.
- Maßnahmen-Nr. (bereits realisiert/umgesetzt)
- zus. Kennzeichnung Maßnahmenbereich

Maßnahmen an Querbauwerken/Anbindung Altgewässer

- Bereits realisierte Maßnahmen
- Priorität**
 - 1 - hoch
 - 2 - mittel
 - 3 - nachrangig

Lineare Maßnahmen

- Bereits realisierte Maßnahmen
- Priorität**
 - 1 - hoch
 - 2 - mittel
 - 3 - nachrangig


- Landkreisgrenzen
- Gemeindegrenzen
- Grundbesitz Freistaat Bayern/WWA

Kilometrierung

- 56,2 Kilometer


Flusswasserkörper 1_F511 "Rott bis Rottauensee"

Umsetzungskonzept

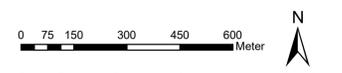

Quelle: Geodaten: ©Landesamt für Vermessung und Geoinformation Bayern

Vorhaben: Umsetzungskonzept "Hydromorphologische Maßnahmen" Flusswasserkörper 1_F511		Anlage: 5.3
Vorhabensträger: Wasserwirtschaftsamt Deggendorf		Plan-Nr.: DEG 3
Landkreis: Rottal-Inn		Schutzvermerk/Dateiname:
Gemeinde: Eggenfelden, Untertiefurt, Masing		
Vorhabenskennzeichen (WAL): 82e163000012		
Maßstab: 1 : 10.000	Maßnahmenplan	entw. 02.03.2021 Pantke gez. 11.08.2023 Wand gepr. 01.09.2023 Ocan Körtmann
Entwurfsverfasser: Wasserwirtschaftsamt Rosenheim Königstrasse 19 83022 Rosenheim		
Datum: 10.09.2023	Unterschrift Entwurfsverfasser	Datum: 10.09.2023 Unterschrift Vorhabensträger

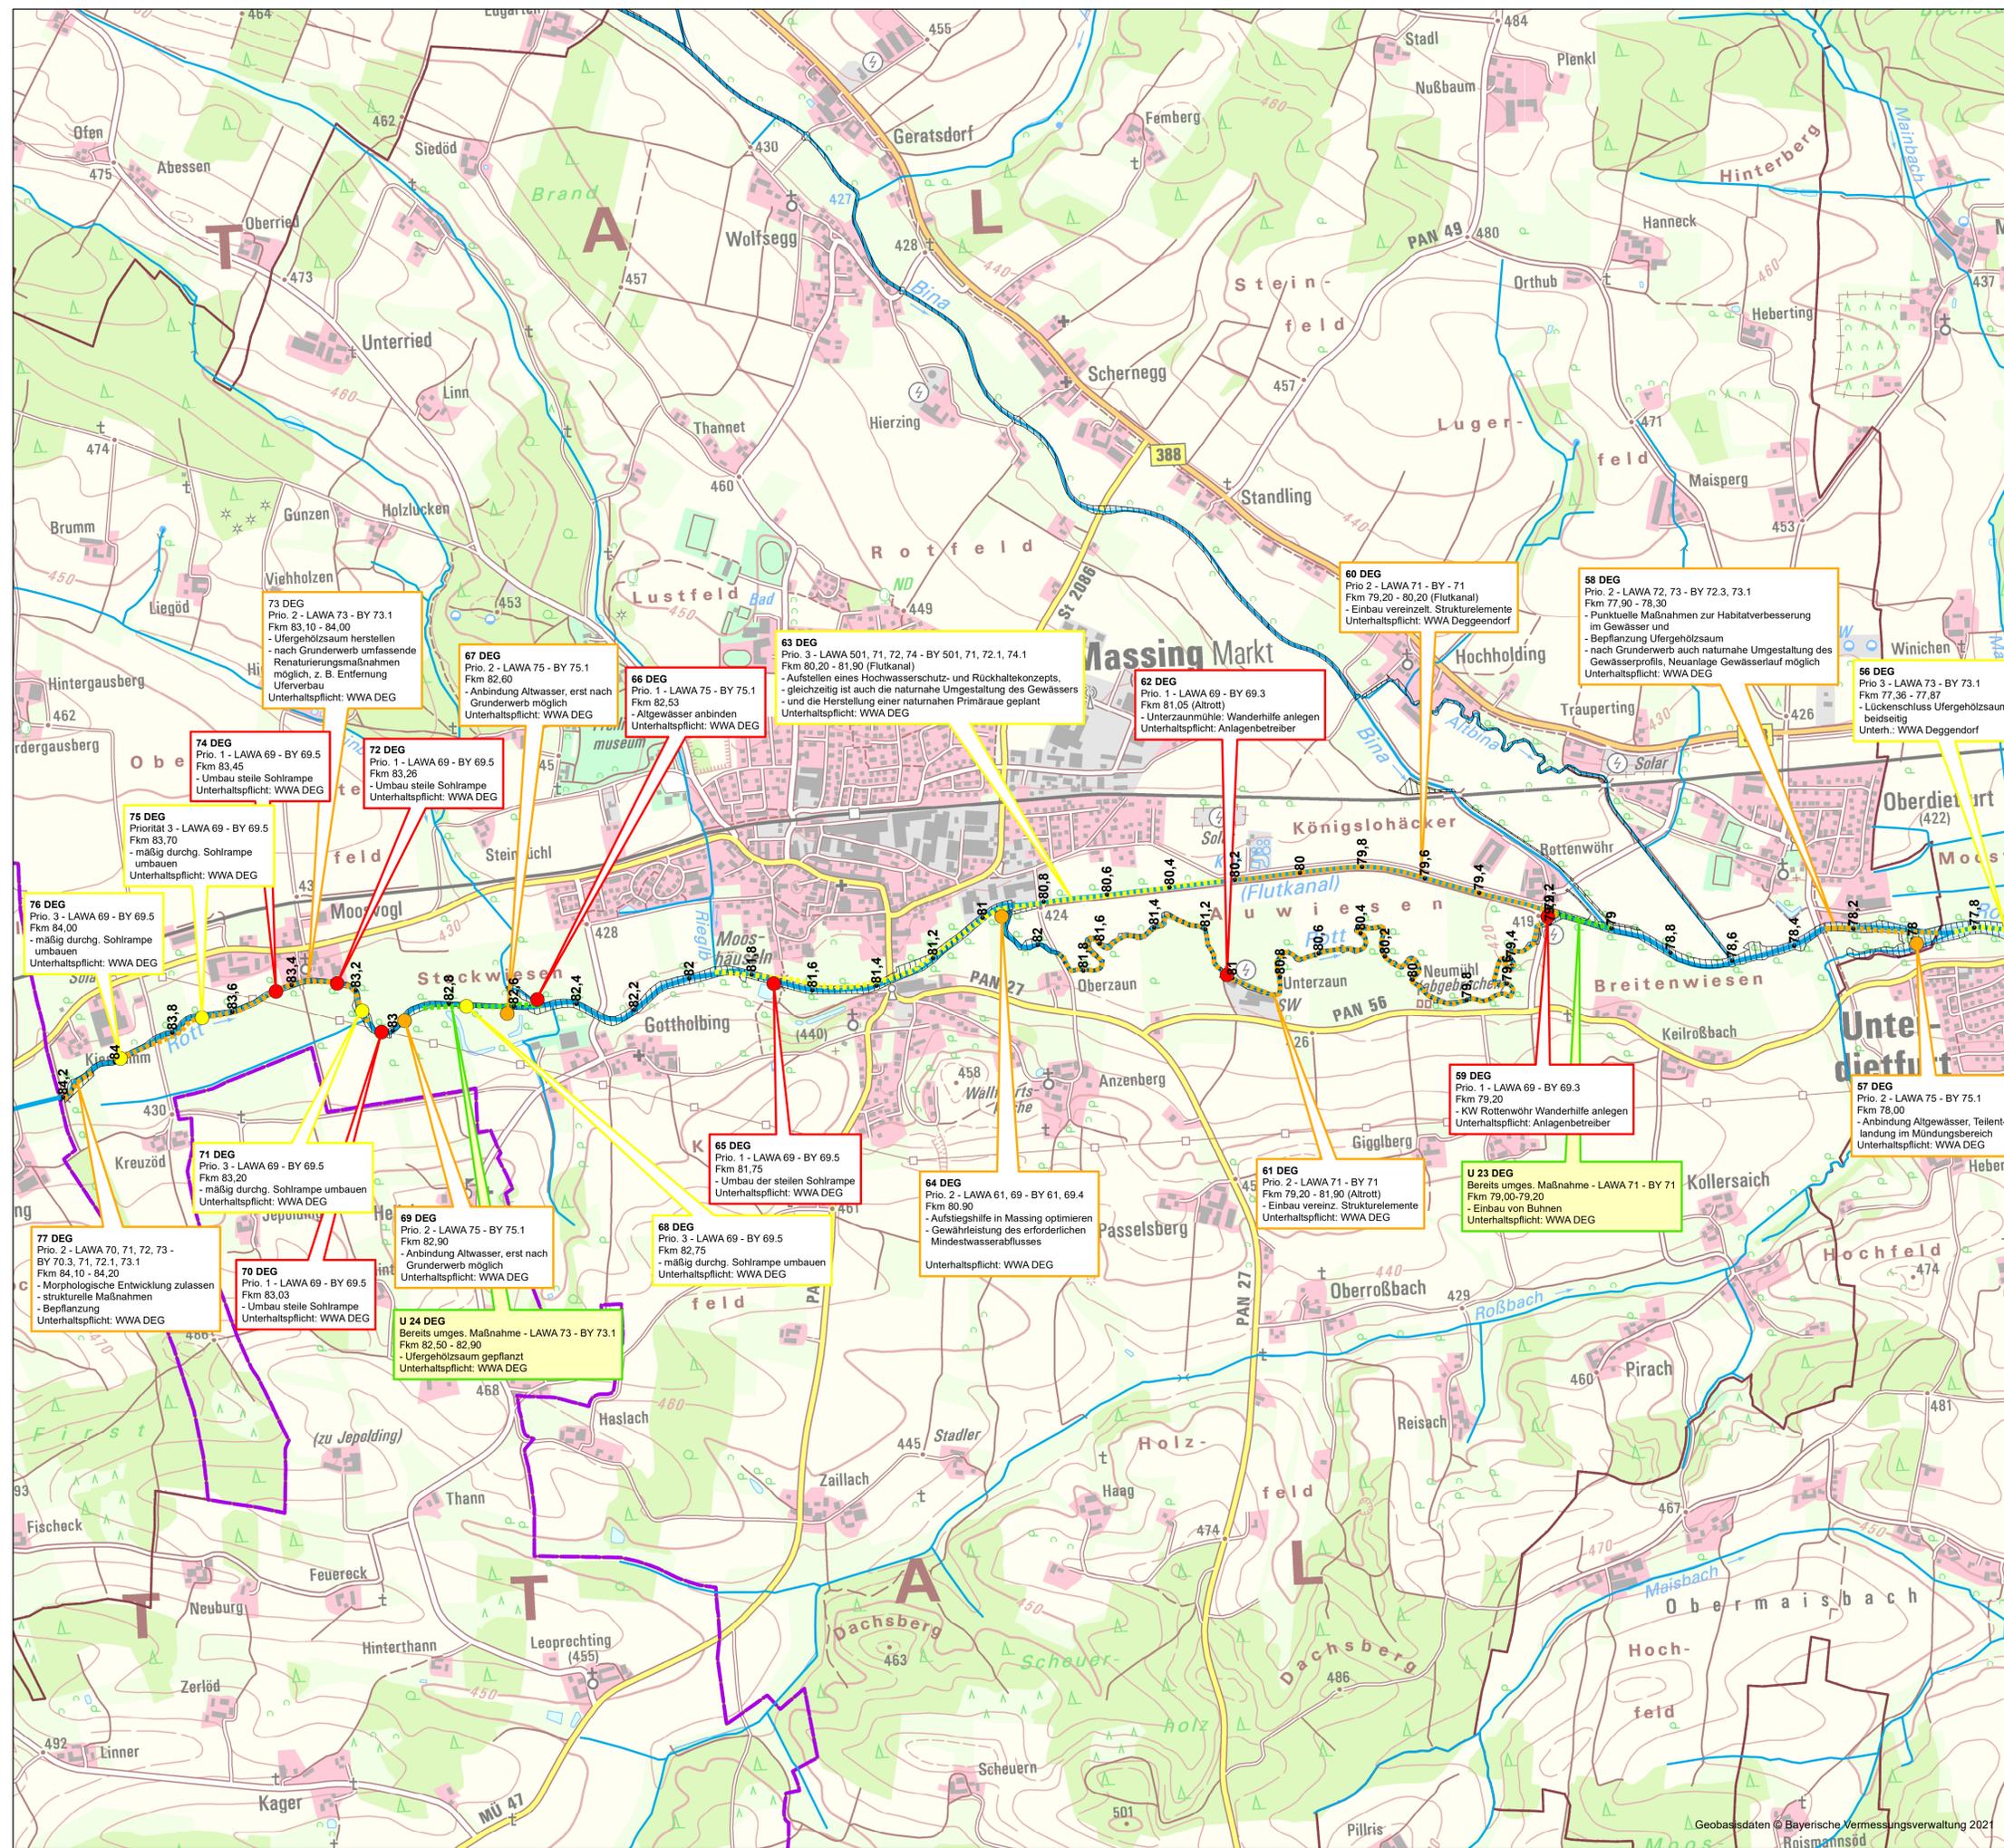

Legende

- Flusswasserkörper 1_F511, Gew. I. und II. Ordnung
- Maßnahmen-Nr.
- Maßnahmen-Nr. (bereits realisiert/umgesetzt)
- zus. Kennzeichnung Maßnahmenbereich

Maßnahmen an Querbauwerken/Anbindung Altgewässer

- Bereits realisierte Maßnahmen
- Priorität
 - 1 - hoch
 - 2 - mittel
 - 3 - nachrangig

Lineare Maßnahmen


- Bereits realisierte Maßnahmen
- Priorität
 - 1 - hoch
 - 2 - mittel
 - 3 - nachrangig

- Landkreisgrenzen
- Gemeindegrenzen
- Grundbesitz Freistaat Bayern/WWA

Kilometrierung

- 56,2 Kilometer

Flusswasserkörper 1_F511 "Rott bis Rottauensee" Umsetzungskonzept

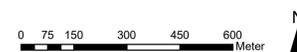

Quelle: Geodaten: ©Landesamt für Vermessung und Geoinformation Bayern

Vorhaben: Umsetzungskonzept "Hydromorphologische Maßnahmen" Flusswasserkörper 1_F511		Anlage: 5.4	
Vorhabensträger: Wasserwirtschaftsamt Deggendorf		Plan-Nr.: DEG 4	
Landkreis: Rottal-Inn		Schutzvermerk/Dateiname:	
Gemeinde: Unterdietfurt, Massing			
Vorhabenskenzeichen (WAL): 82e163000012			
Maßstab: 1 : 10.000	Maßnahmenplan	entw. 02.03.2021	Pantke
		gez. 11.08.2023	Wand
		gepr. 01.09.2023	Ocana Kortmann
Entwurfsverfasser: Wasserwirtschaftsamt Rosenheim, Königstrasse 19, 83022 Rosenheim			
Datum: 10.09.2023	Unterschrift Entwurfsverfasser	Datum: 10.09.2023	Unterschrift Vorhabensträger