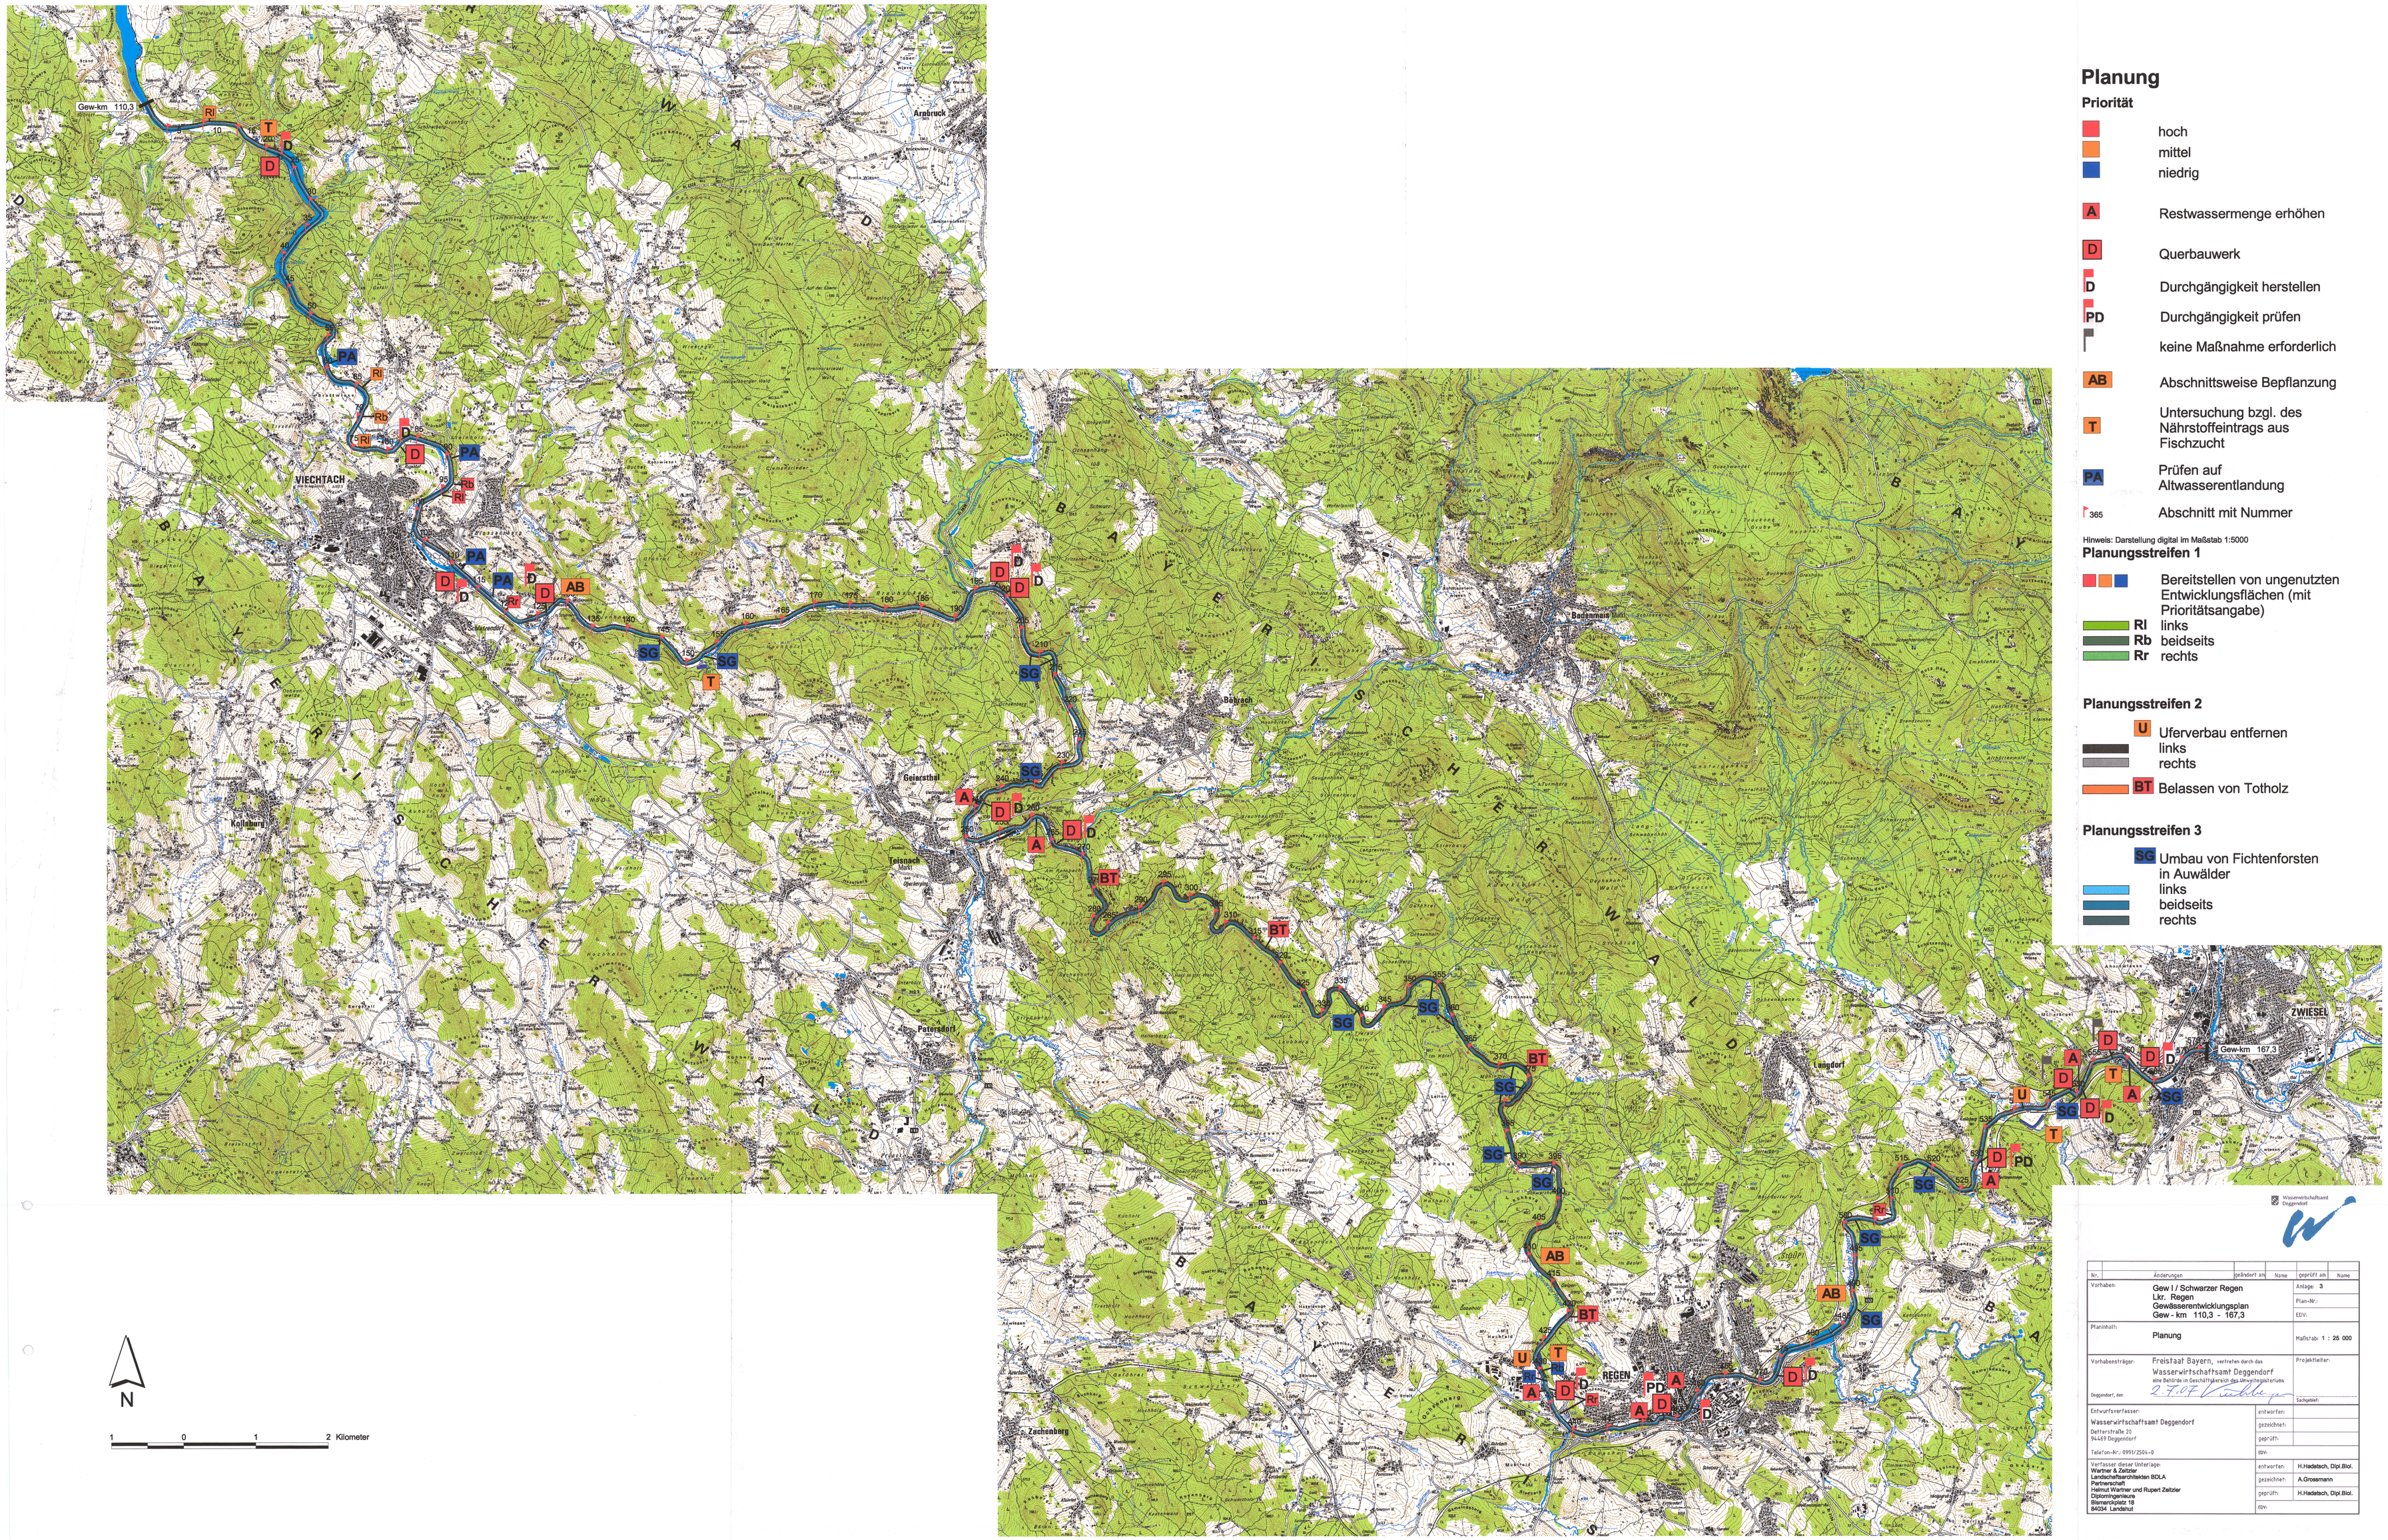

Planung

Priorität

- hoch
- mittel
- niedrig

- A — Restwassermenge erhöhen
- D — Querbauwerk
- D — Durchgängigkeit herstellen
- PD — Durchgängigkeit prüfen
- keine Maßnahme erforderlich
- AB — Abschnittsweise Bepflanzung
- T — Untersuchung bzgl. des Nährstoffeintrags aus Fischzucht
- PA — Prüfen auf Altwasserentlandung
- 365 — Abschnitt mit Nummer

Hinweis: Darstellung digital im Maßstab 1:5000

Planungsstreifen 1

- Bereitstellen von ungenutzten Entwicklungsflächen (mit Prioritätsangabe)
- Rl links
- Rb beidseits
- Rr rechts

Planungsstreifen 2

- U Uferverbau entfernen
- links
- rechts
- BT Belassen von Totholz

Planungsstreifen 3

- SG Umbau von Fichtenforsten in Auwälder
- links
- beidseits
- rechts

Wasserwirtschaftsamt Deggendorf

Nr.	Änderungen	geändert am	Name	geprüft am	Name

Vorhaben:	Gew I / Schwarzer Regen Lkr. Regen Gewässerentwicklungsplan Gew - km 110,3 - 167,3	Anlage: 3	
		Plan-Nr.:	
		EDV:	
Planinhalt:	Planung	Maßstab: 1 : 25 000	
Vorhabensträger:	Freistaat Bayern, vertreten durch das Wasserwirtschaftsamt Deggendorf eine Behörde im Geschäftsbereich des Umweltministeriums	Projektleiter:	
Deggendorf, den	2.7.07	Sachgebiet:	
Entwurfsverfasser:		entworfen:	
Wasserwirtschaftsamt Deggendorf Dalfterstraße 20 94469 Deggendorf		gezeichnet:	
		geprüft:	
Telefon-Nr.: 0991/2504-0		EDV:	
Verfasser dieser Unterlage: Wartner & Zeitzler Landschaftsarchitekten BDLA Partnerschaft Helmut Wartner und Rupert Zeitzler Diplomingenieure Bismarckplatz 18 84034 Landshut		entworfen:	H.Hadetsch, Dipl.Biol.
		gezeichnet:	A.Grossmann
		geprüft:	H.Hadetsch, Dipl.Biol.
		EDV:	